



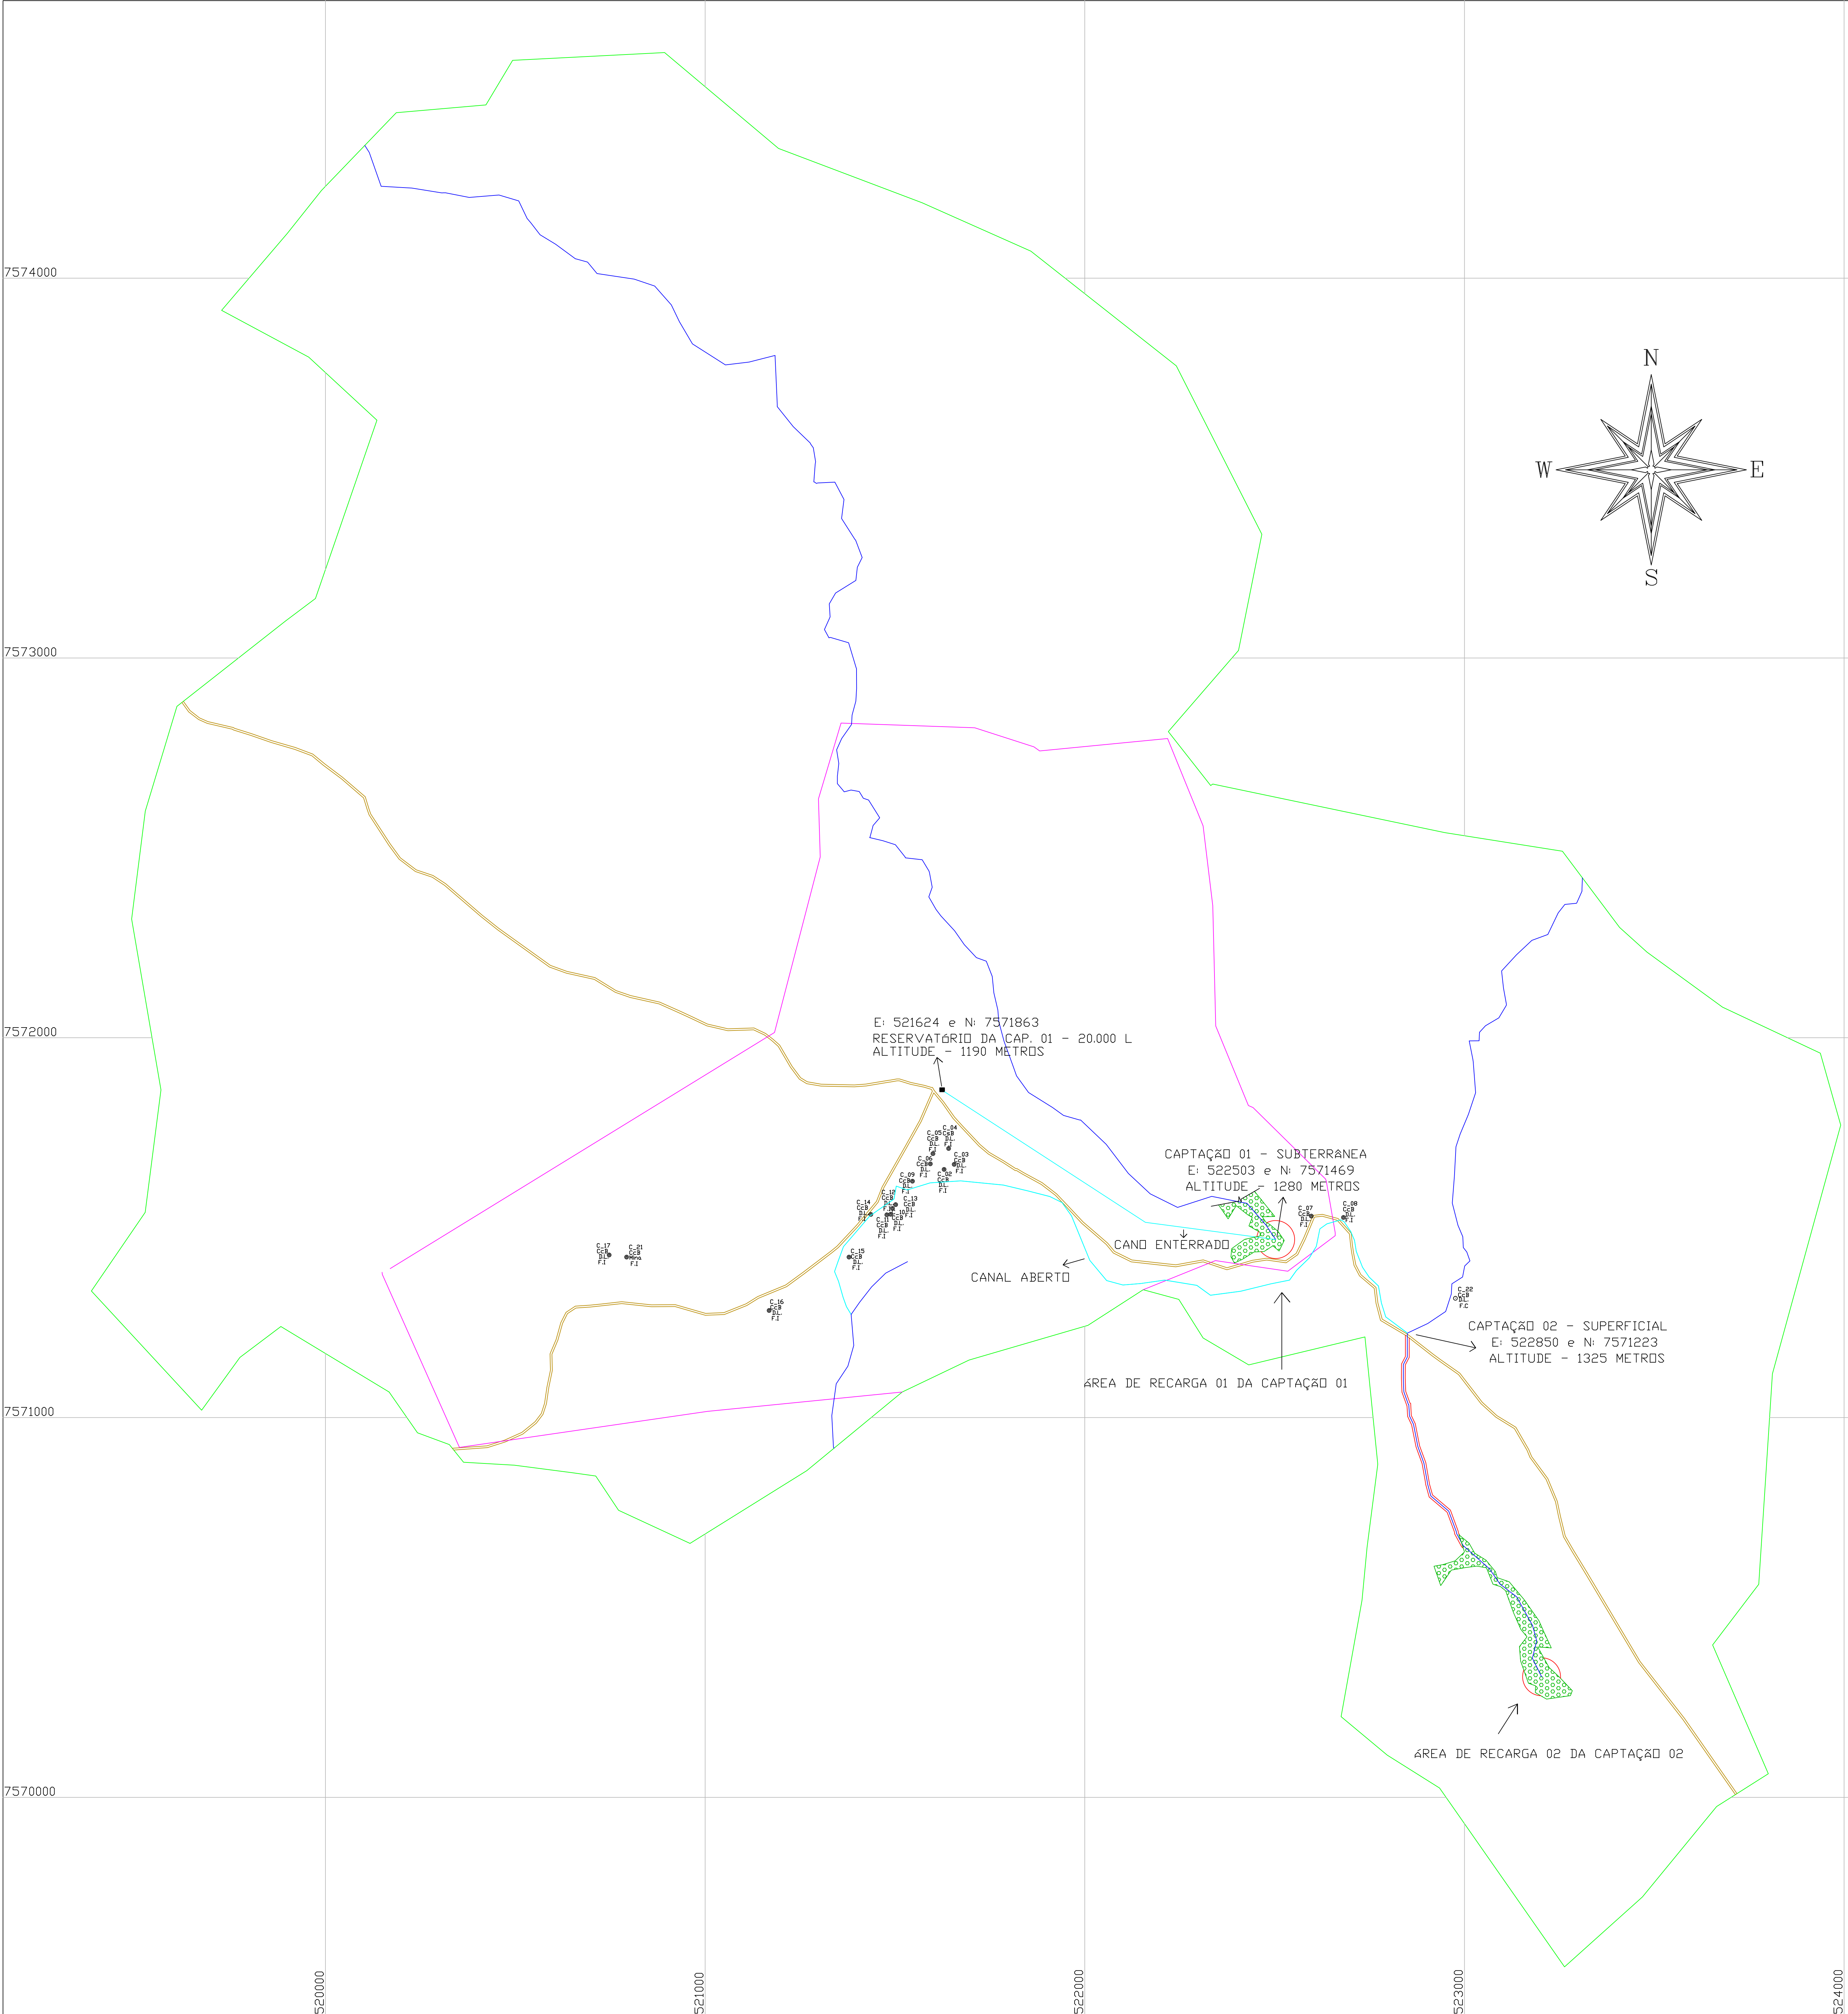

LOCALIZAÇÃO

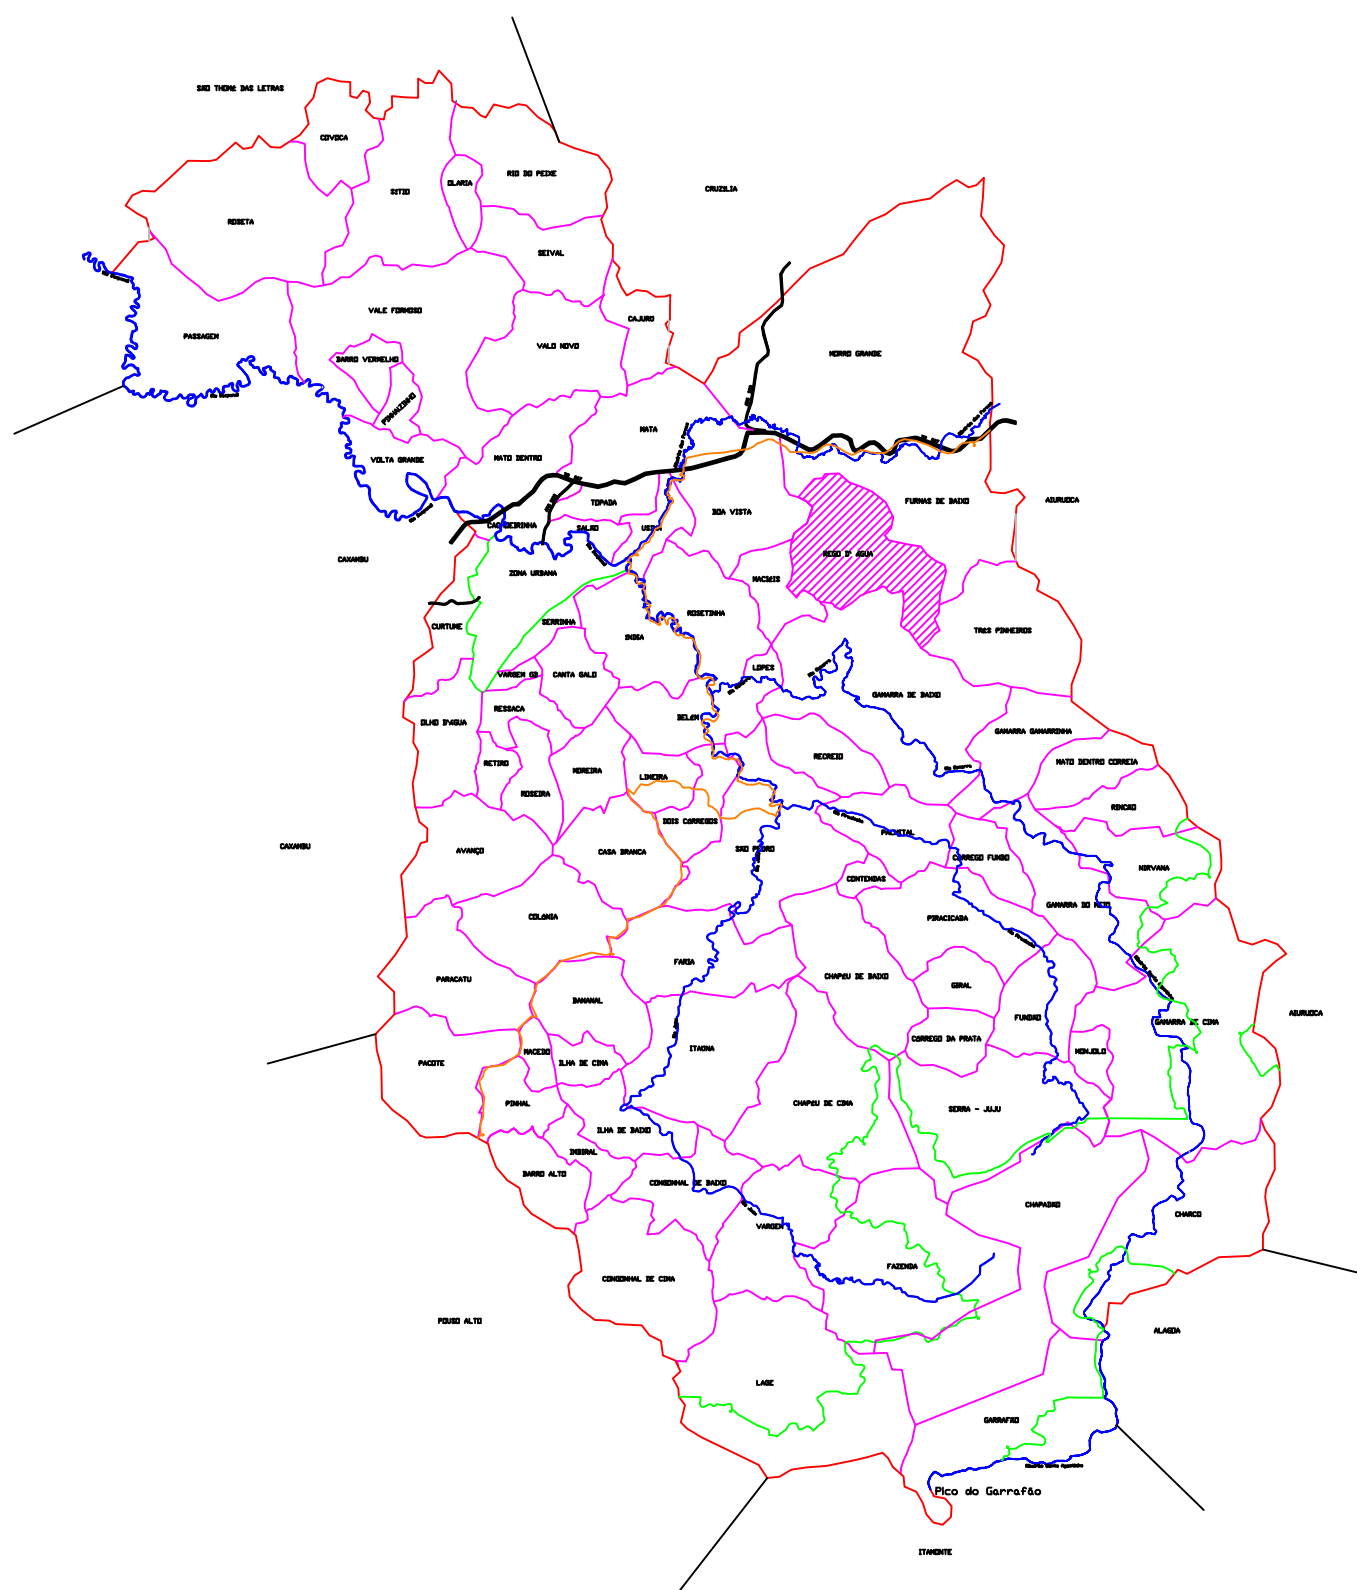

QUADRO DE ÁREAS

- ÁREA DO AGLOMERADO RURAL = 2,6052 KM2
- ÁREA DO BAIRRO RURAL = 11,9393 KM2

LEGENDA

- CANAL ABERTO
- CURSO D'ÁGUA
- CANO ENTERRADO
- MATA - VEGETAÇÃO NATIVA
- APP A SER RECUPERADA/PRESERVADA
- LIMITE DO AGLOMER. RURAL
- RESERVATÓRIO
- LIMITE DO BAIRRO RURAL
- ESTRADAS

LEVANTAMENTO PLANIMÉTRICO

OBJETO: LEVANTAMENTO DO SISTEMA DE ABASTECIMENTO		
IMÓVEL: COMUNIDADE DO REGO D'ÁGUA		
PROPRIETÁRIO: PREFEITURA MUNICIPAL DE BAEPENDI		
LOCALIDADE: BAIRRO RURAL DO REGO D'ÁGUA		
MUNICÍPIO: BAEPENDI		UF: MG
DATA: 14/05/2014	ESC.: 1:6.500	VAZÃO CAP.: S/ INFORMAÇÃO
MATRÍCULA:	LIVRO:	FLS.:
COORDENADAS: UTM	DATUM: WGS84	FUSO: 23K