



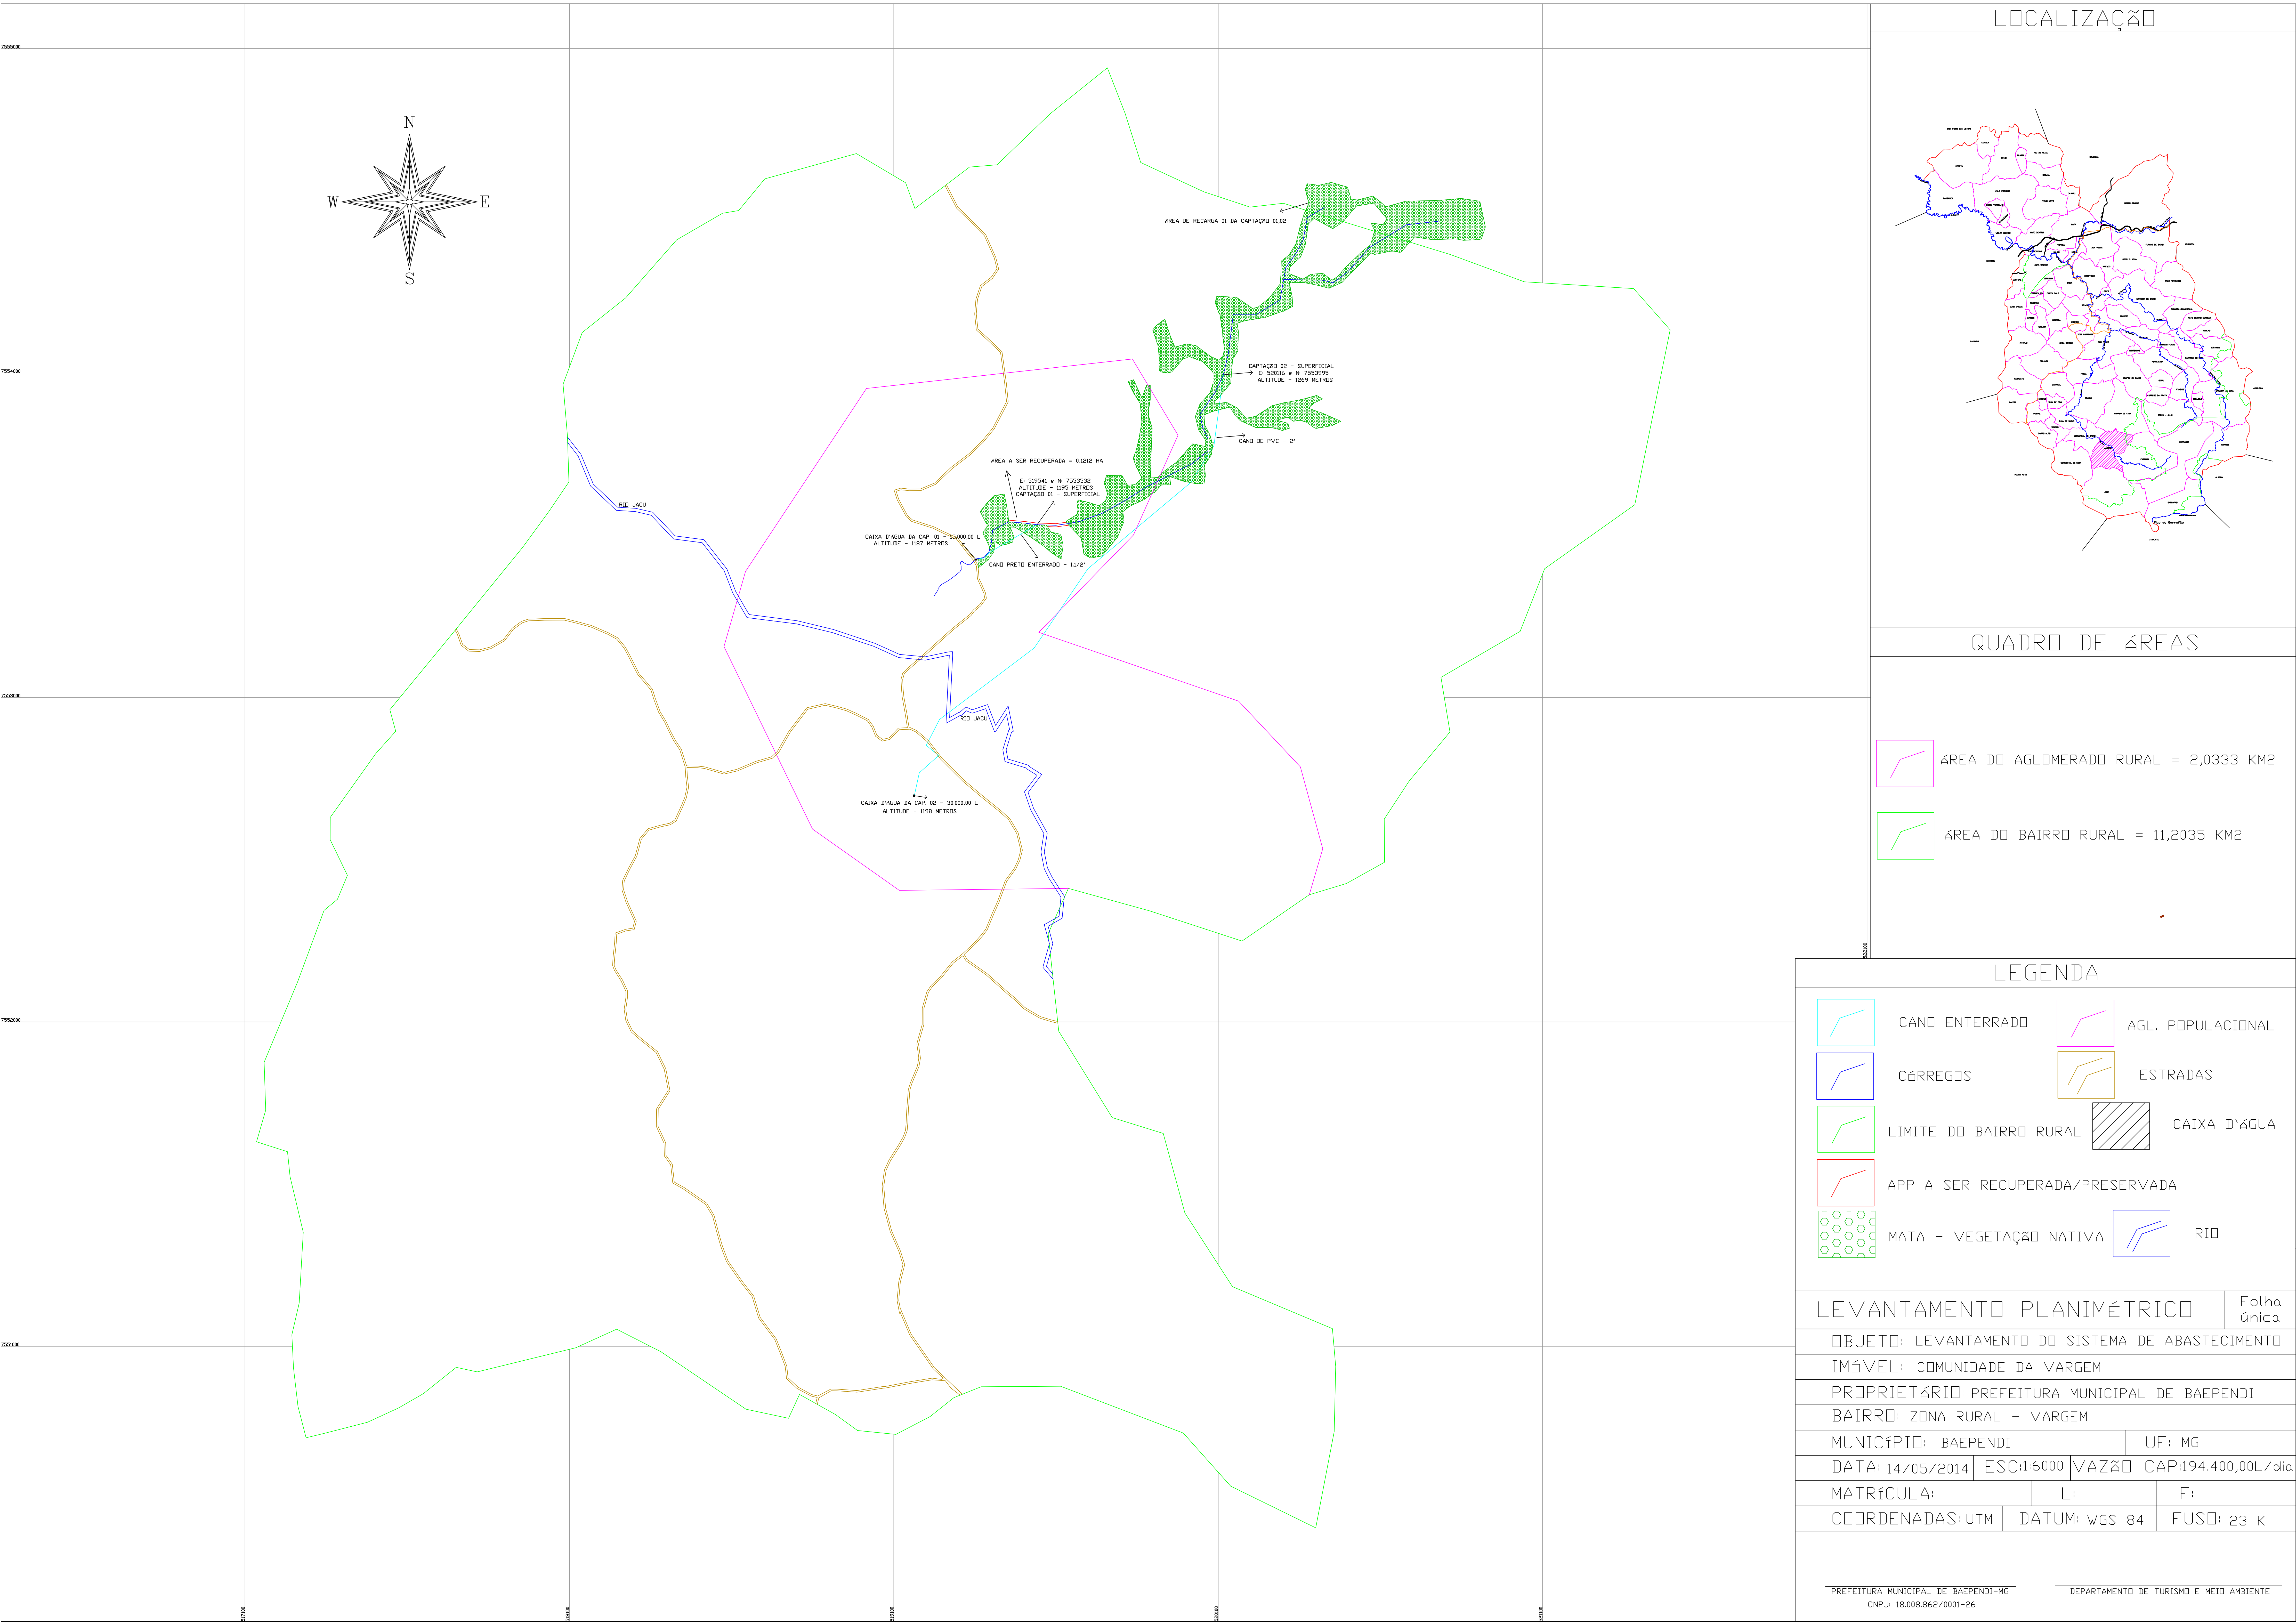

LOCALIZAÇÃO

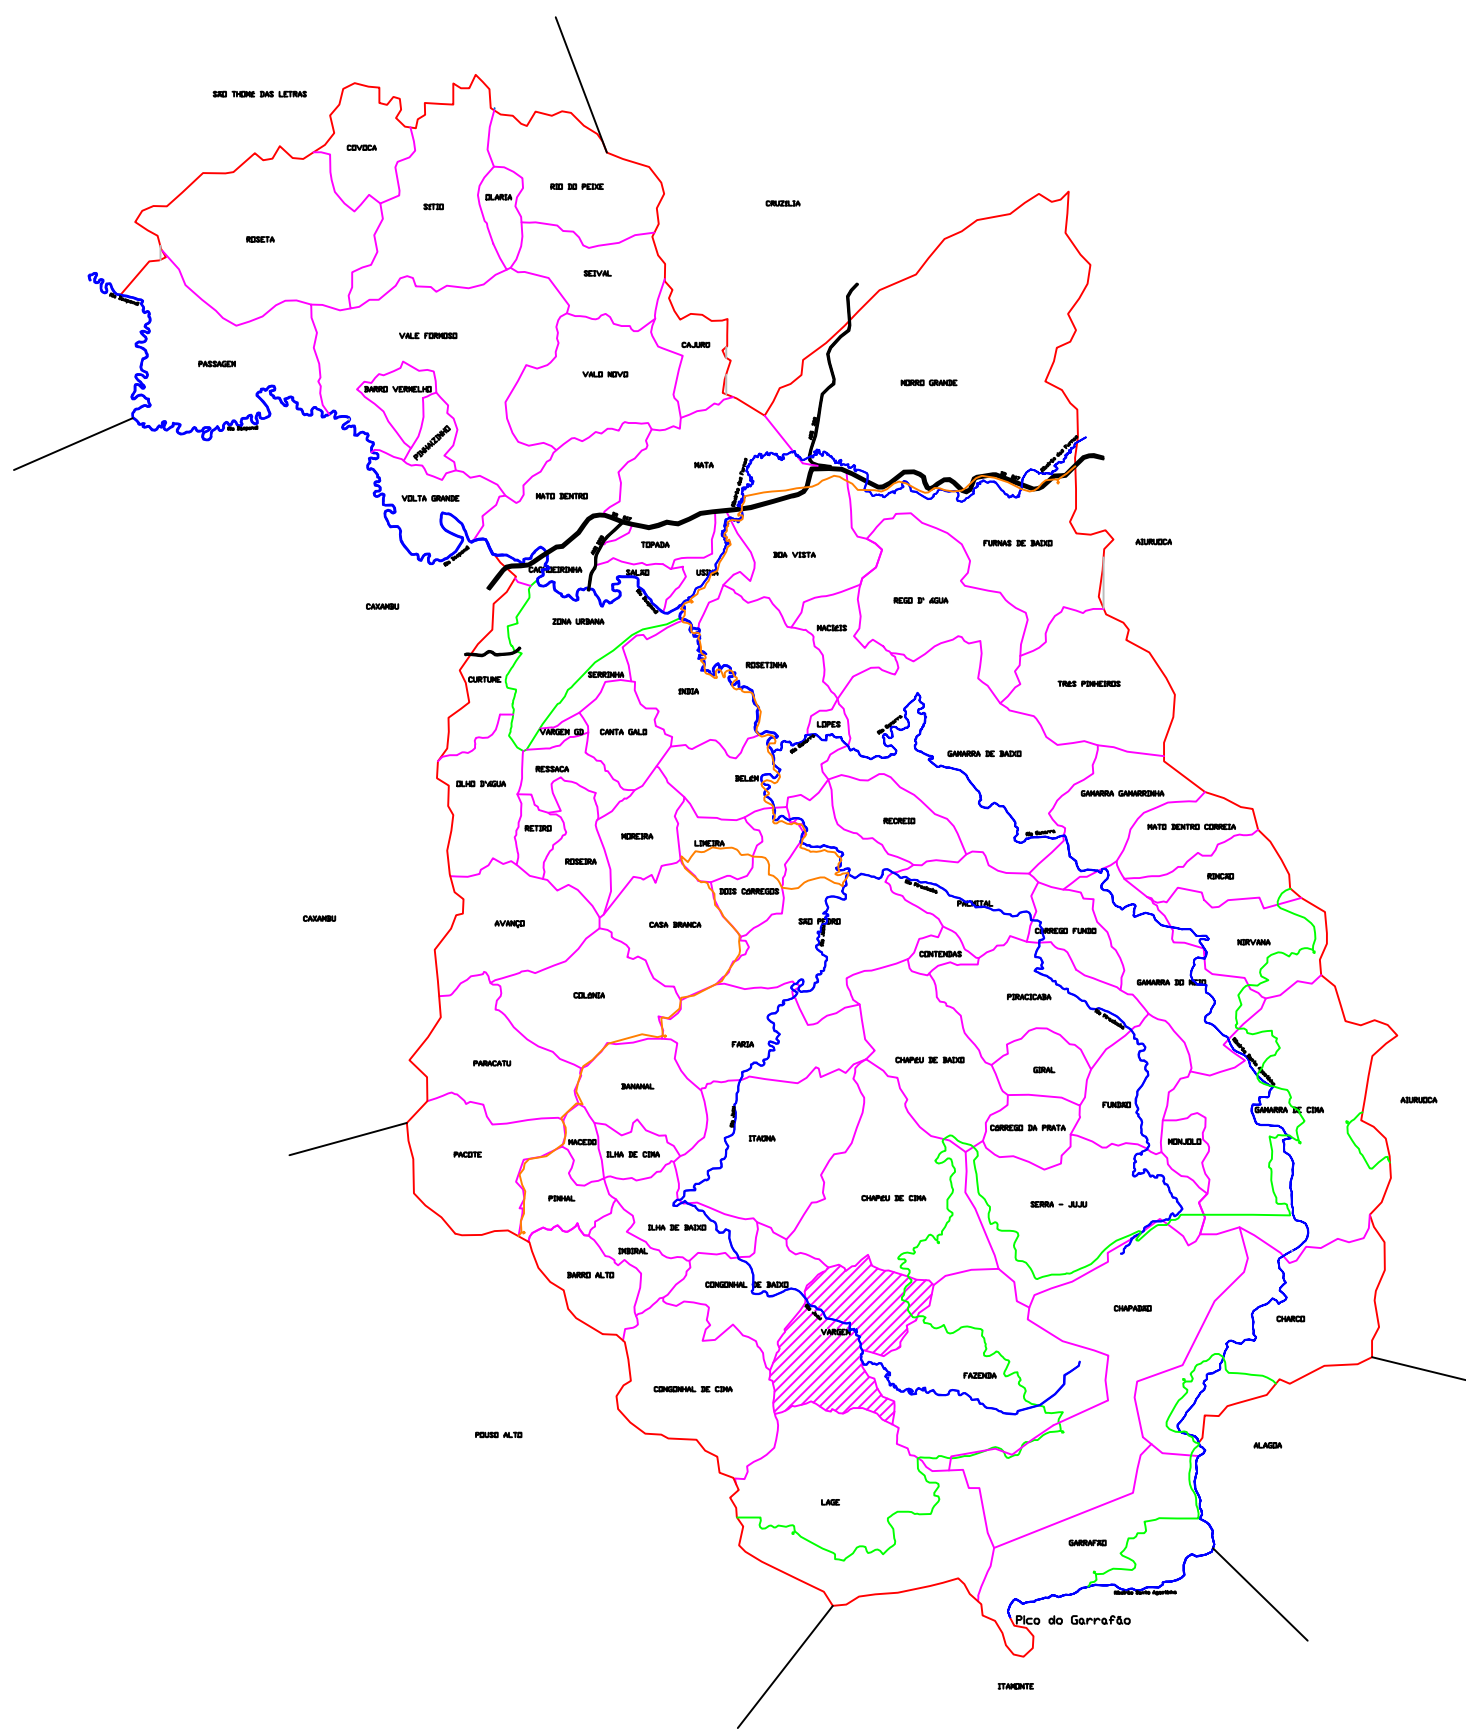

QUADRO DE ÁREAS

- ÁREA DO AGLOMERADO RURAL = 2,0333 KM2
- ÁREA DO BAIRRO RURAL = 11,2035 KM2

LEGENDA

- CANO ENTERRADO
- CÓRREGOS
- LIMITE DO BAIRRO RURAL
- APP A SER RECUPERADA/PRESERVADA
- MATA - VEGETAÇÃO NATIVA
- AGL. POPULACIONAL
- ESTRADAS
- CAIXA D'ÁGUA
- RIO

LEVANTAMENTO PLANIMÉTRICO

OBJETO: LEVANTAMENTO DO SISTEMA DE ABASTECIMENTO			Folha Única
IMÓVEL: COMUNIDADE DA VARGEM			
PROPRIETÁRIO: PREFEITURA MUNICIPAL DE BAEPENDI			
BAIRRO: ZONA RURAL - VARGEM			
MUNICÍPIO: BAEPENDI			UF: MG
DATA: 14/05/2014	ESC:1:6000	VAZÃO CAP:194.400,00L/dia	
MATRÍCULA:	L:	F:	
COORDENADAS: UTM	DATUM: WGS 84	FUSO: 23 K	