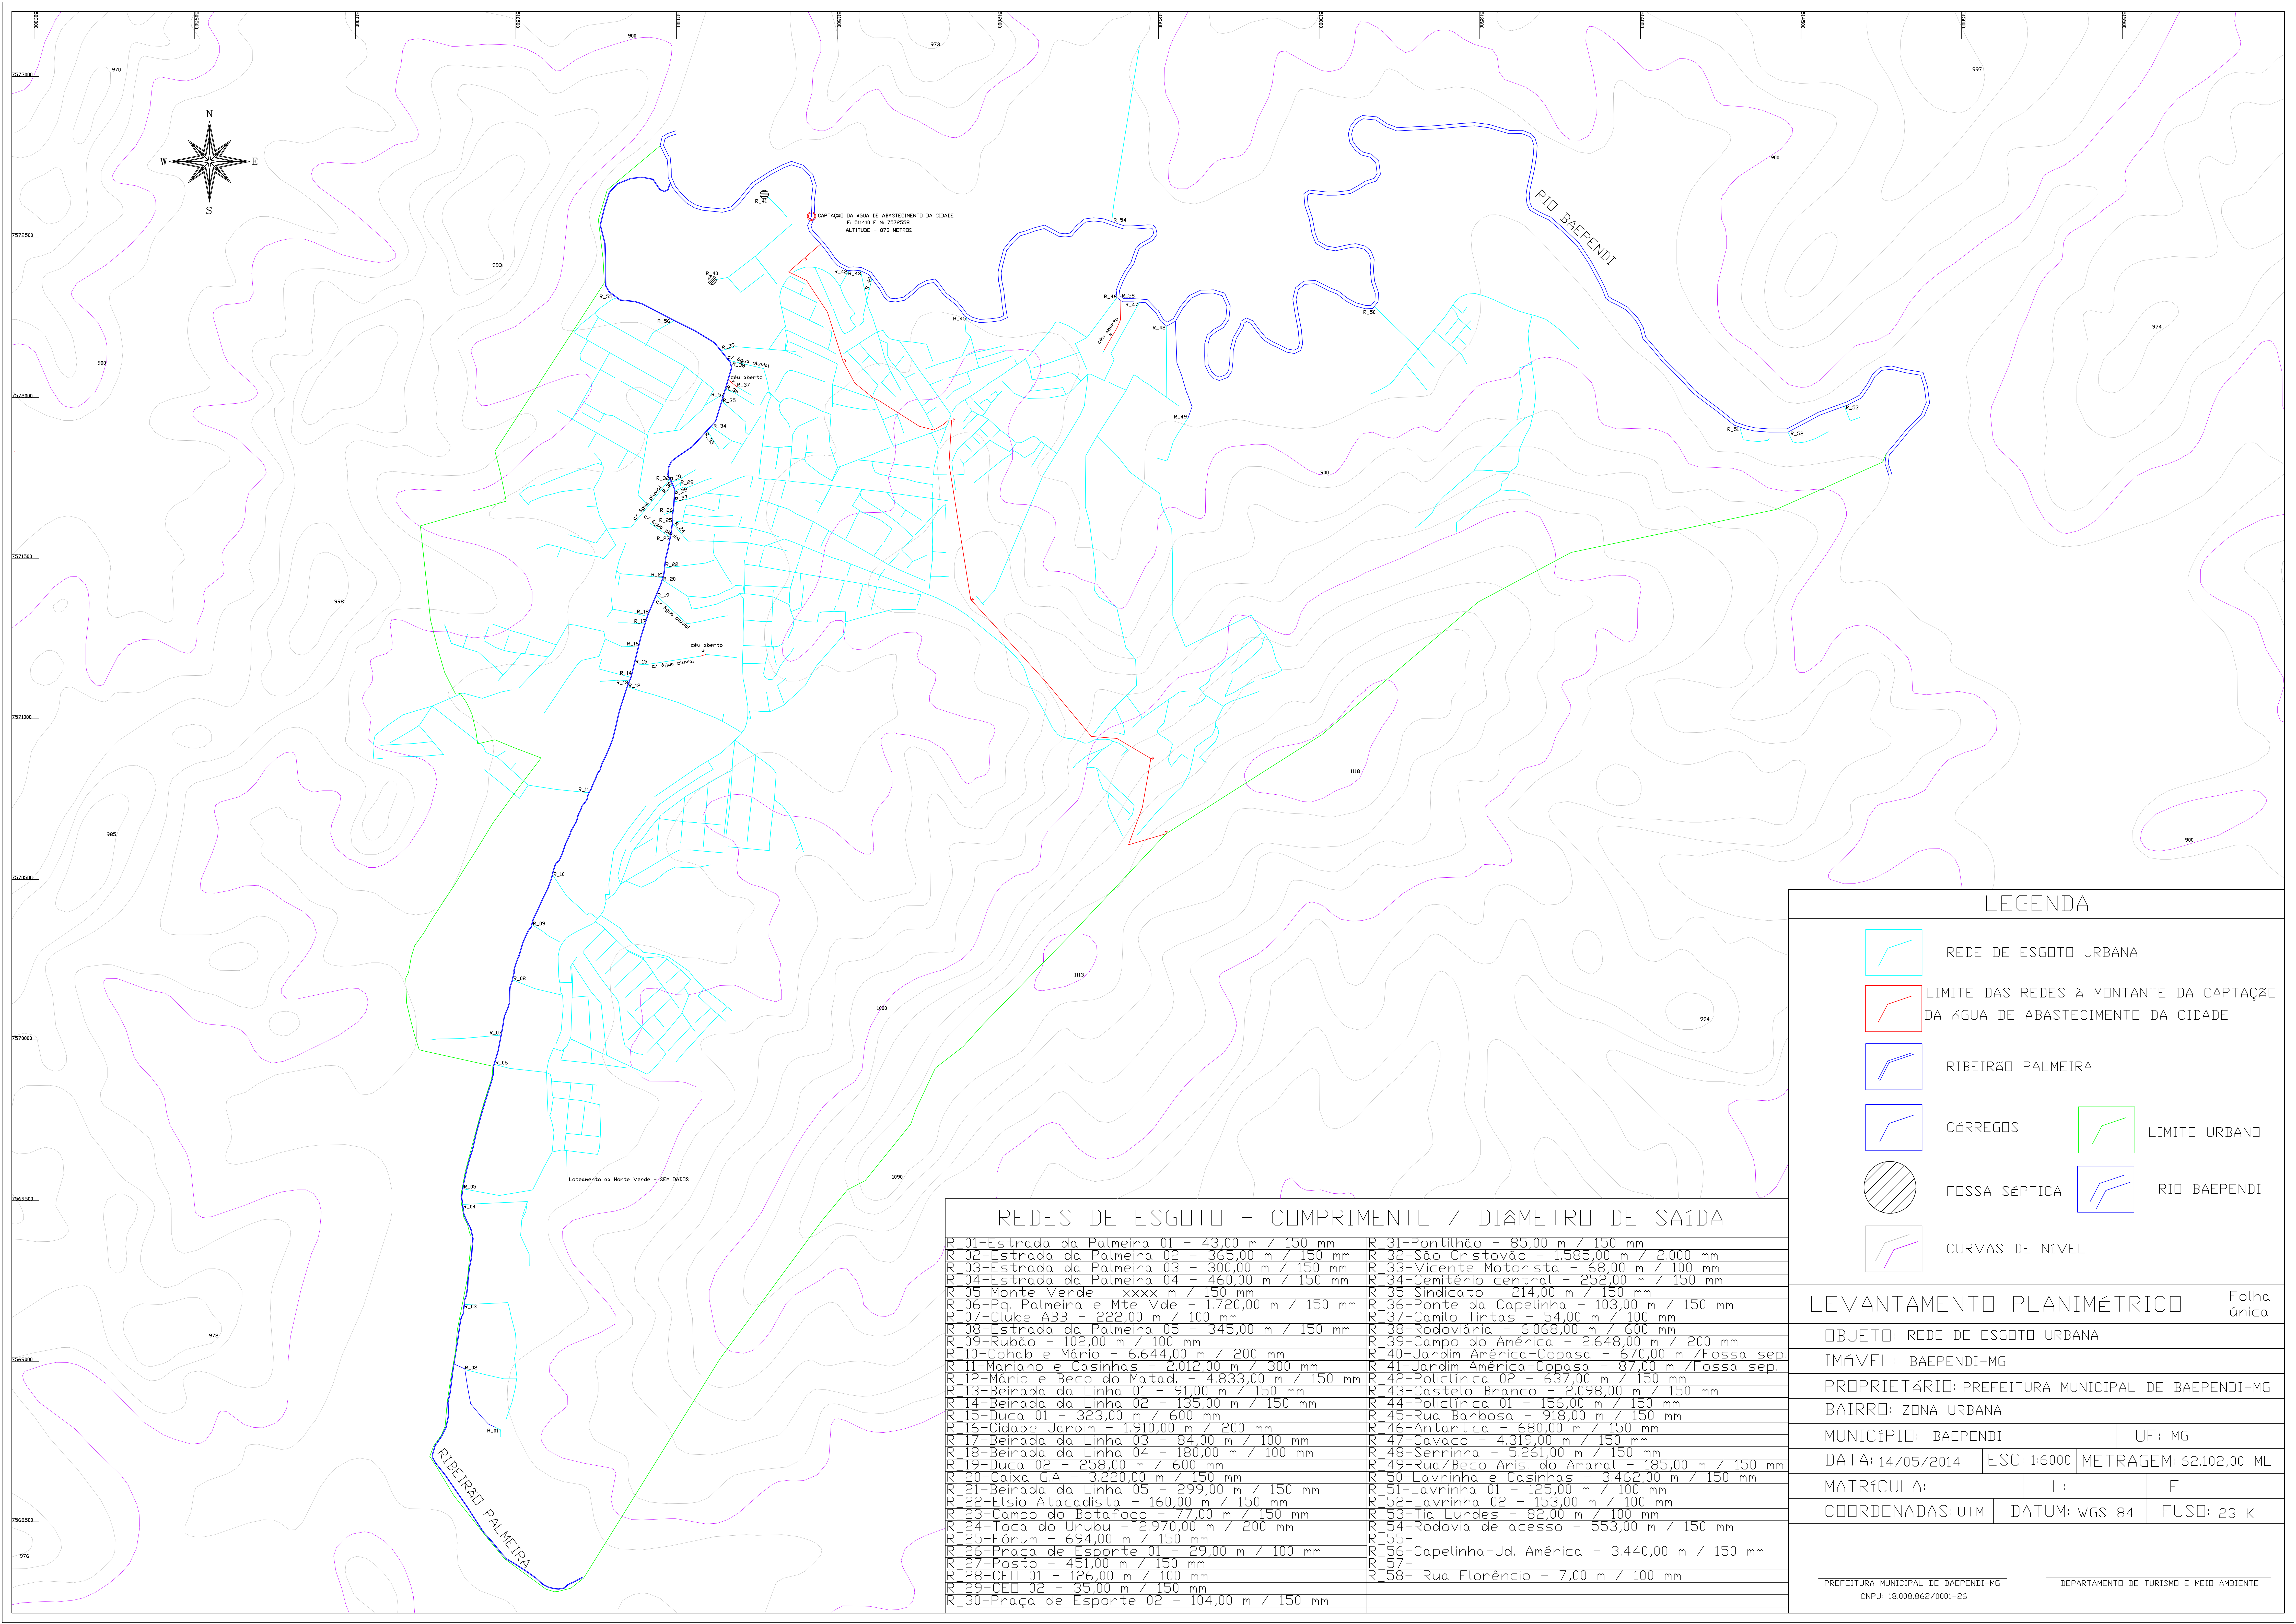




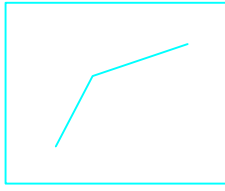
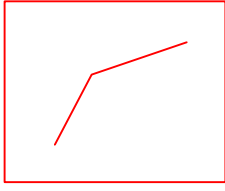
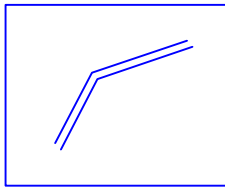
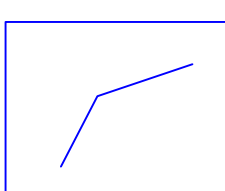
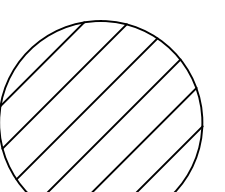
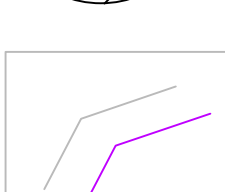
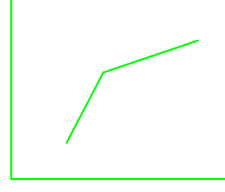
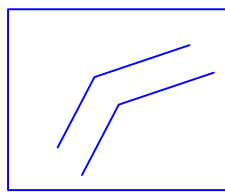
CAPTAÇÃO DA ÁGUA DE ABASTECIMENTO DA CIDADE
D. SIAO C. N. 7972098
ALTITUDE - 873 METROS

Loteamento da Monte Verde - SEM DADOS

REDES DE ESGOTO - COMPRIMENTO / DIÂMETRO DE SAÍDA

R 01-Estrada da Palmeira 01 - 43,00 m / 150 mm	R 31-Pontilhão - 85,00 m / 150 mm
R 02-Estrada da Palmeira 02 - 365,00 m / 150 mm	R 32-São Cristóvão - 1.585,00 m / 2.000 mm
R 03-Estrada da Palmeira 03 - 300,00 m / 150 mm	R 33-Vicente Motorista - 68,00 m / 100 mm
R 04-Estrada da Palmeira 04 - 460,00 m / 150 mm	R 34-Cemitério central - 252,00 m / 150 mm
R 05-Monte Verde - xxxx m / 150 mm	R 35-Sindicato - 214,00 m / 150 mm
R 06-Pa. Palmeira e Mte Vde - 1.720,00 m / 150 mm	R 36-Ponte da Capelinha - 103,00 m / 150 mm
R 07-Clube ABB - 222,00 m / 100 mm	R 37-Camilo Pintas - 54,00 m / 100 mm
R 08-Estrada da Palmeira 05 - 345,00 m / 150 mm	R 38-Rodoviária - 6.068,00 m / 600 mm
R 09-Rubão - 102,00 m / 100 mm	R 39-Campo do América - 2.648,00 m / 200 mm
R 10-Cohab e Mário - 6.644,00 m / 200 mm	R 40-Jardim América-Copasa - 670,00 m /Fossa sep.
R 11-Mariano e Casinhas - 2.012,00 m / 300 mm	R 41-Jardim América-Copasa - 87,00 m /Fossa sep.
R 12-Mário e Beco do Matad. - 4.833,00 m / 150 mm	R 42-Policlínica 02 - 637,00 m / 150 mm
R 13-Beirada da Linha 01 - 91,00 m / 150 mm	R 43-Castelo Branco - 2.098,00 m / 150 mm
R 14-Beirada da Linha 02 - 135,00 m / 150 mm	R 44-Policlínica 01 - 156,00 m / 150 mm
R 15-Duca 01 - 323,00 m / 600 mm	R 45-Rua Barbosa - 918,00 m / 150 mm
R 16-Cidade Jardim - 1.910,00 m / 200 mm	R 46-Antartica - 680,00 m / 150 mm
R 17-Beirada da Linha 03 - 84,00 m / 100 mm	R 47-Cavaco - 4.319,00 m / 150 mm
R 18-Beirada da Linha 04 - 180,00 m / 100 mm	R 48-Serrinha - 5.261,00 m / 150 mm
R 19-Duca 02 - 258,00 m / 600 mm	R 49-Rua/Beco Aris. do Amaral - 185,00 m / 150 mm
R 20-Caixa G.A - 3.220,00 m / 150 mm	R 50-Lavrinha e Casinhas - 3.462,00 m / 150 mm
R 21-Beirada da Linha 05 - 299,00 m / 150 mm	R 51-Lavrinha 01 - 125,00 m / 100 mm
R 22-Elisio Atacadista - 160,00 m / 150 mm	R 52-Lavrinha 02 - 153,00 m / 100 mm
R 23-Campo do Botafogo - 77,00 m / 150 mm	R 53-Tia Lurdes - 82,00 m / 100 mm
R 24-Toca do Urubu - 2.970,00 m / 200 mm	R 54-Rodovia de acesso - 553,00 m / 150 mm
R 25-Forum - 694,00 m / 150 mm	R 55-
R 26-Praça de Esporte 01 - 29,00 m / 100 mm	R 56-Capelinha-Jd. América - 3.440,00 m / 150 mm
R 27-Posto - 451,00 m / 150 mm	R 57-
R 28-CEU 01 - 126,00 m / 100 mm	R 58- Rua Florêncio - 7,00 m / 100 mm
R 29-CEU 02 - 35,00 m / 150 mm	
R 30-Praça de Esporte 02 - 104,00 m / 150 mm	

LEGENDA

-  REDE DE ESGOTO URBANA
-  LIMITE DAS REDES À MONTANTE DA CAPTAÇÃO DA ÁGUA DE ABASTECIMENTO DA CIDADE
-  RIBEIRÃO PALMEIRA
-  Córregos
-  FOSSA SÉPTICA
-  CURVAS DE NÍVEL
-  LIMITE URBANO
-  RIO BAEPENDI

LEVANTAMENTO PLANIMÉTRICO

Folha Única

OBJETO: REDE DE ESGOTO URBANA

IMÓVEL: BAEPENDI-MG

PROPRIETÁRIO: PREFEITURA MUNICIPAL DE BAEPENDI-MG

BAIRRO: ZONA URBANA

MUNICÍPIO: BAEPENDI

UF: MG

DATA: 14/05/2014

ESC: 1:6000

METRAGEM: 62.102,00 ML

MATRÍCULA:

L:

F:

COORDENADAS: UTM

DATUM: WGS 84

FUSO: 23 K