


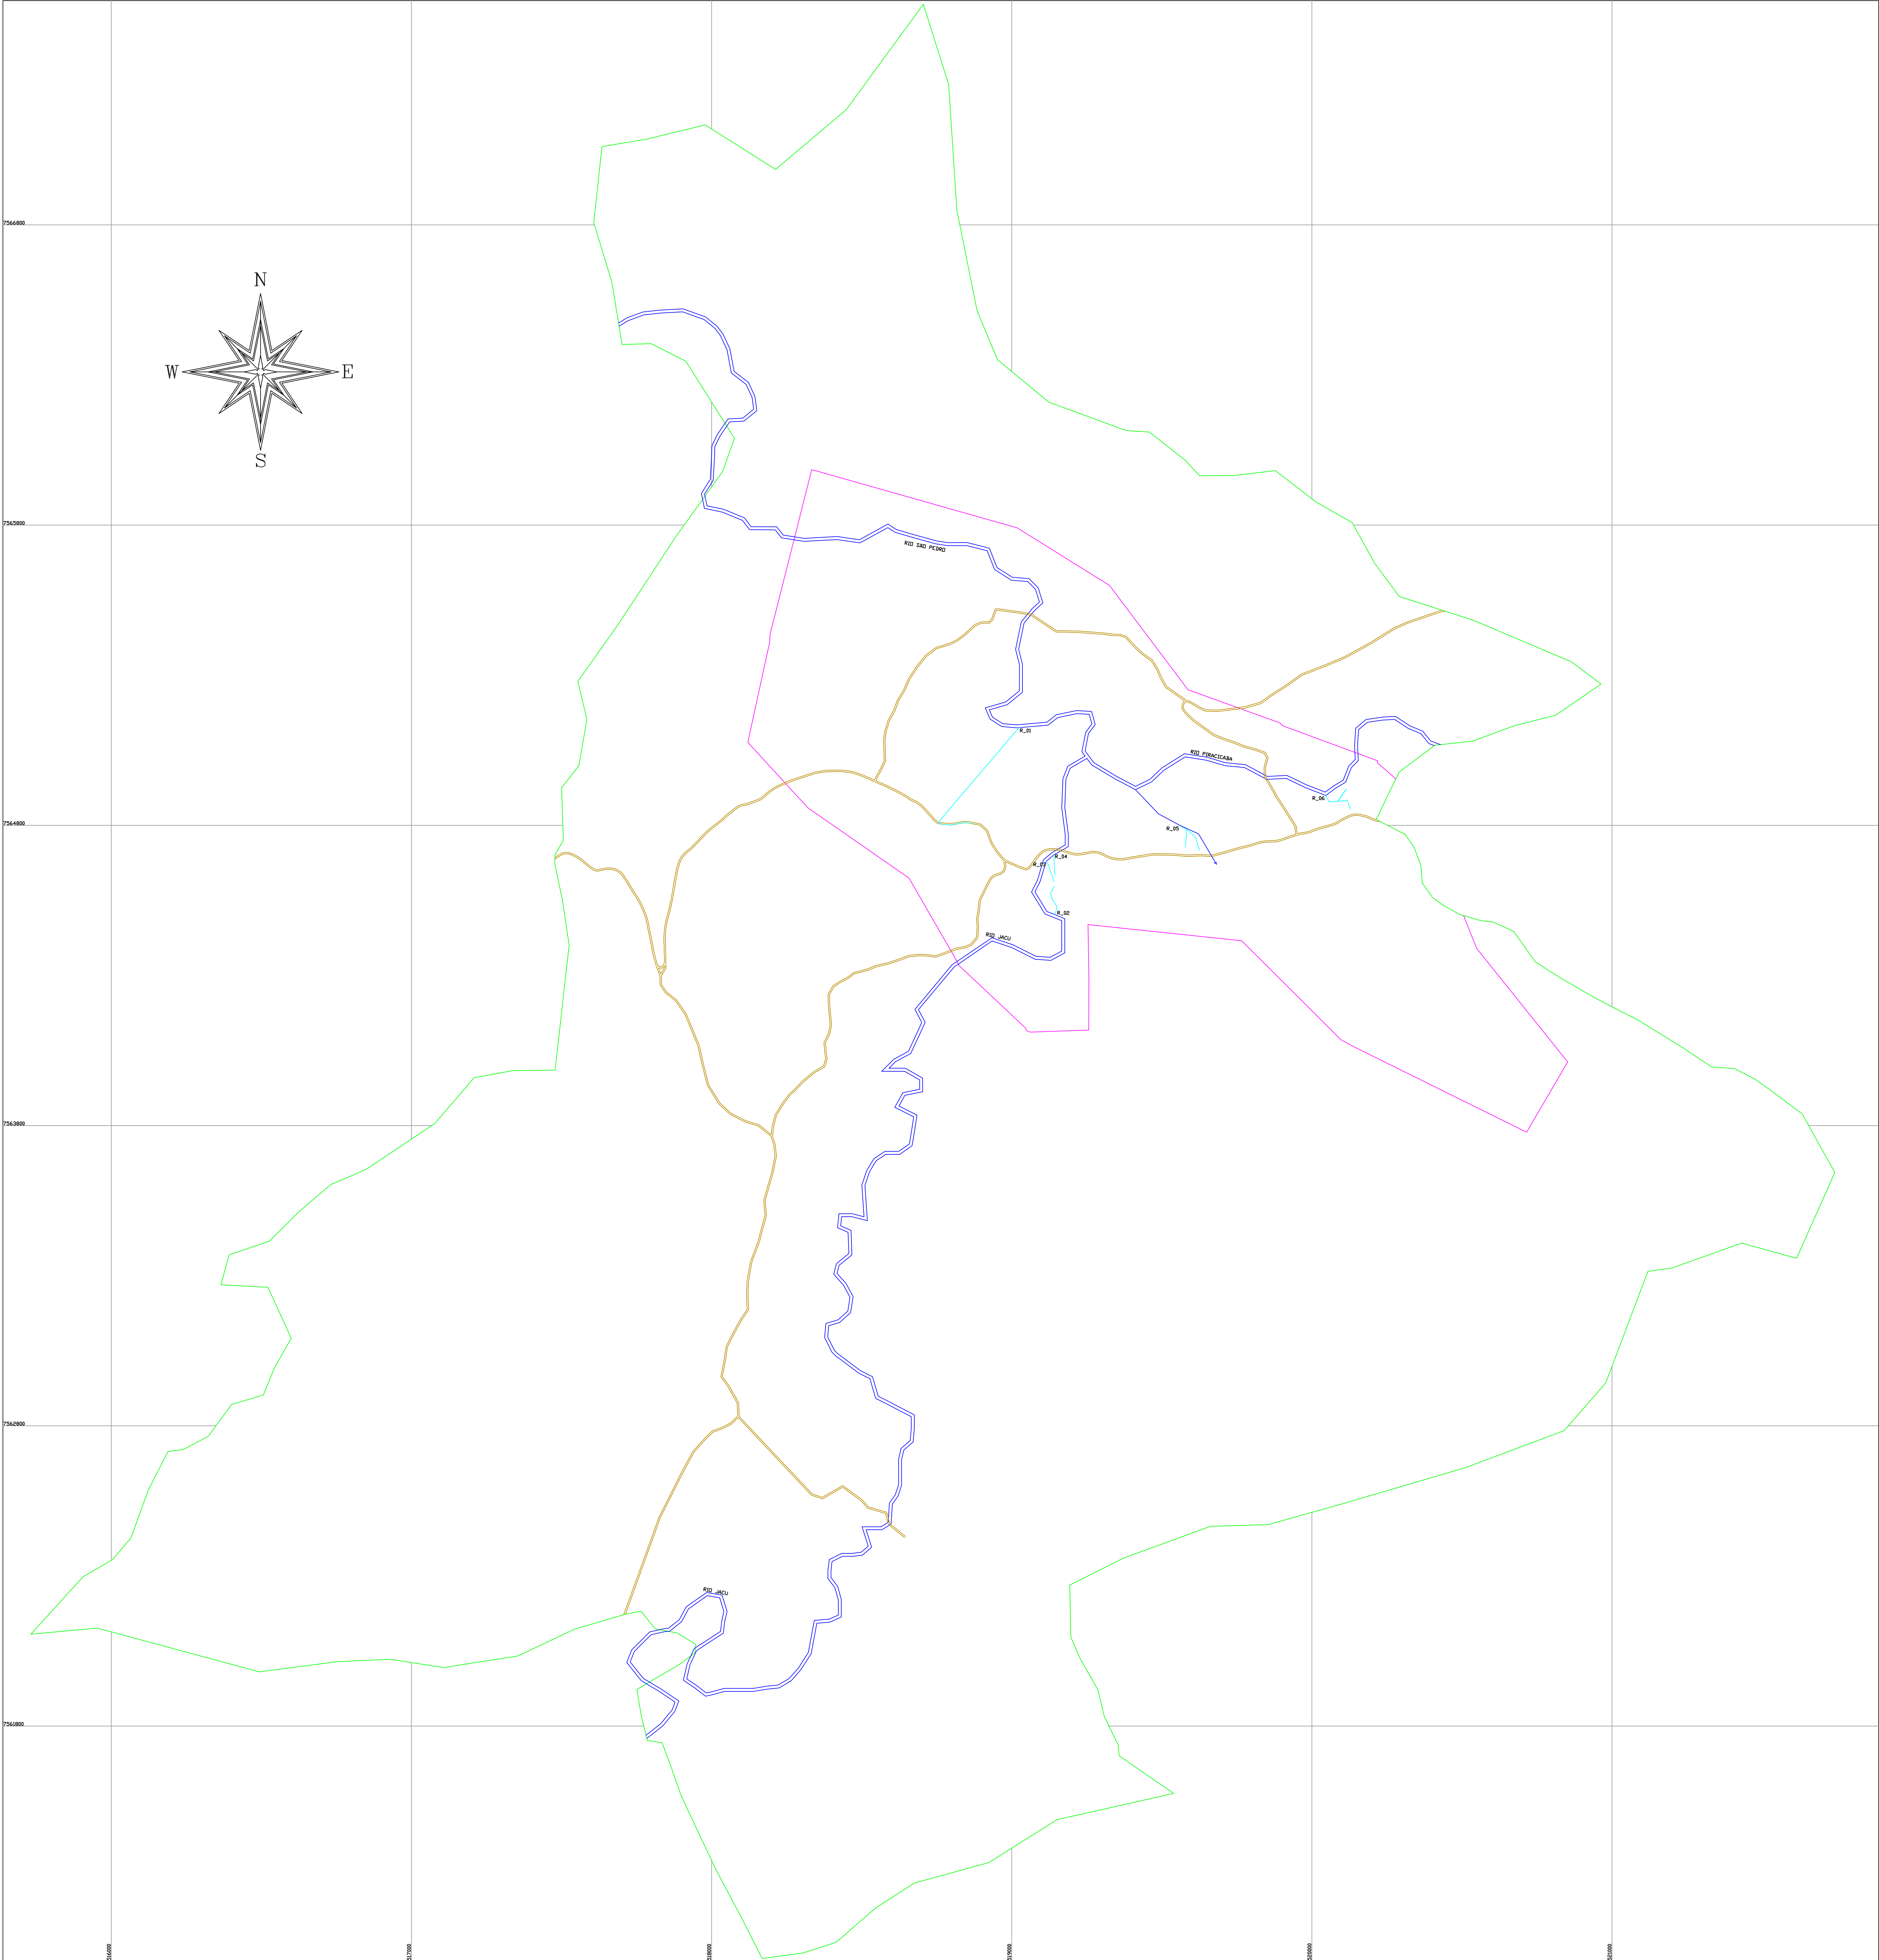

LOCALIZAÇÃO

REDE DE ESGOTO

R_01 - PEREIRA - 527,00 m / 100 mm
R_02 - CACHOEIRA 01 - 105,00 m / 50 mm
R_03 - CACHOEIRA 02 - 71,00 m / 50 mm
R_04 - CACHOEIRA 03 - 67,00 m / 50 mm
R_05 - BENJAMIM - 175,00 m / 50 mm
R_06 - PONTE - 214,00 m / 50 mm

ÁREA DO AGLOMERADO RURAL
2,6568 KM2

ÁREA DO BAIRRO RURAL
16,7395 KM2

LEGENDA

LIMITE DO BAIRRO RURAL	Córrego
LIMITE DO AGLOMERADO RURAL	REDE DE ESGOTO
RIOS	ESTRADAS

LEVANTAMENTO PLANIMÉTRICO

OBJETO: REDE DE ESGOTO RURAL		
IMÓVEL: COMUNIDADE DO SÃO PEDRO		
PROPRIETÁRIO: PREFEITURA MUNICIPAL DE BAEPENDI-MG		
LOCALIDADE: BAIRRO RURAL DO SÃO PEDRO		
MUNICÍPIO: BAEPENDI		UF: MG
DATA: 14/05/2014	ESC.: 1:8.000	METRAGEM: 1.159,00 ML
MATRÍCULA:	LIVRO:	FLS.:
COORDENADAS: UTM	DATUM: WGS84	FUSO: 23K

PREFEITURA MUNICIPAL DE BAEPENDI-MG
CNPJ: 18.008.862/0001-26

DEPARTAMENTO DE TURISMO E MEIO AMBIENTE