
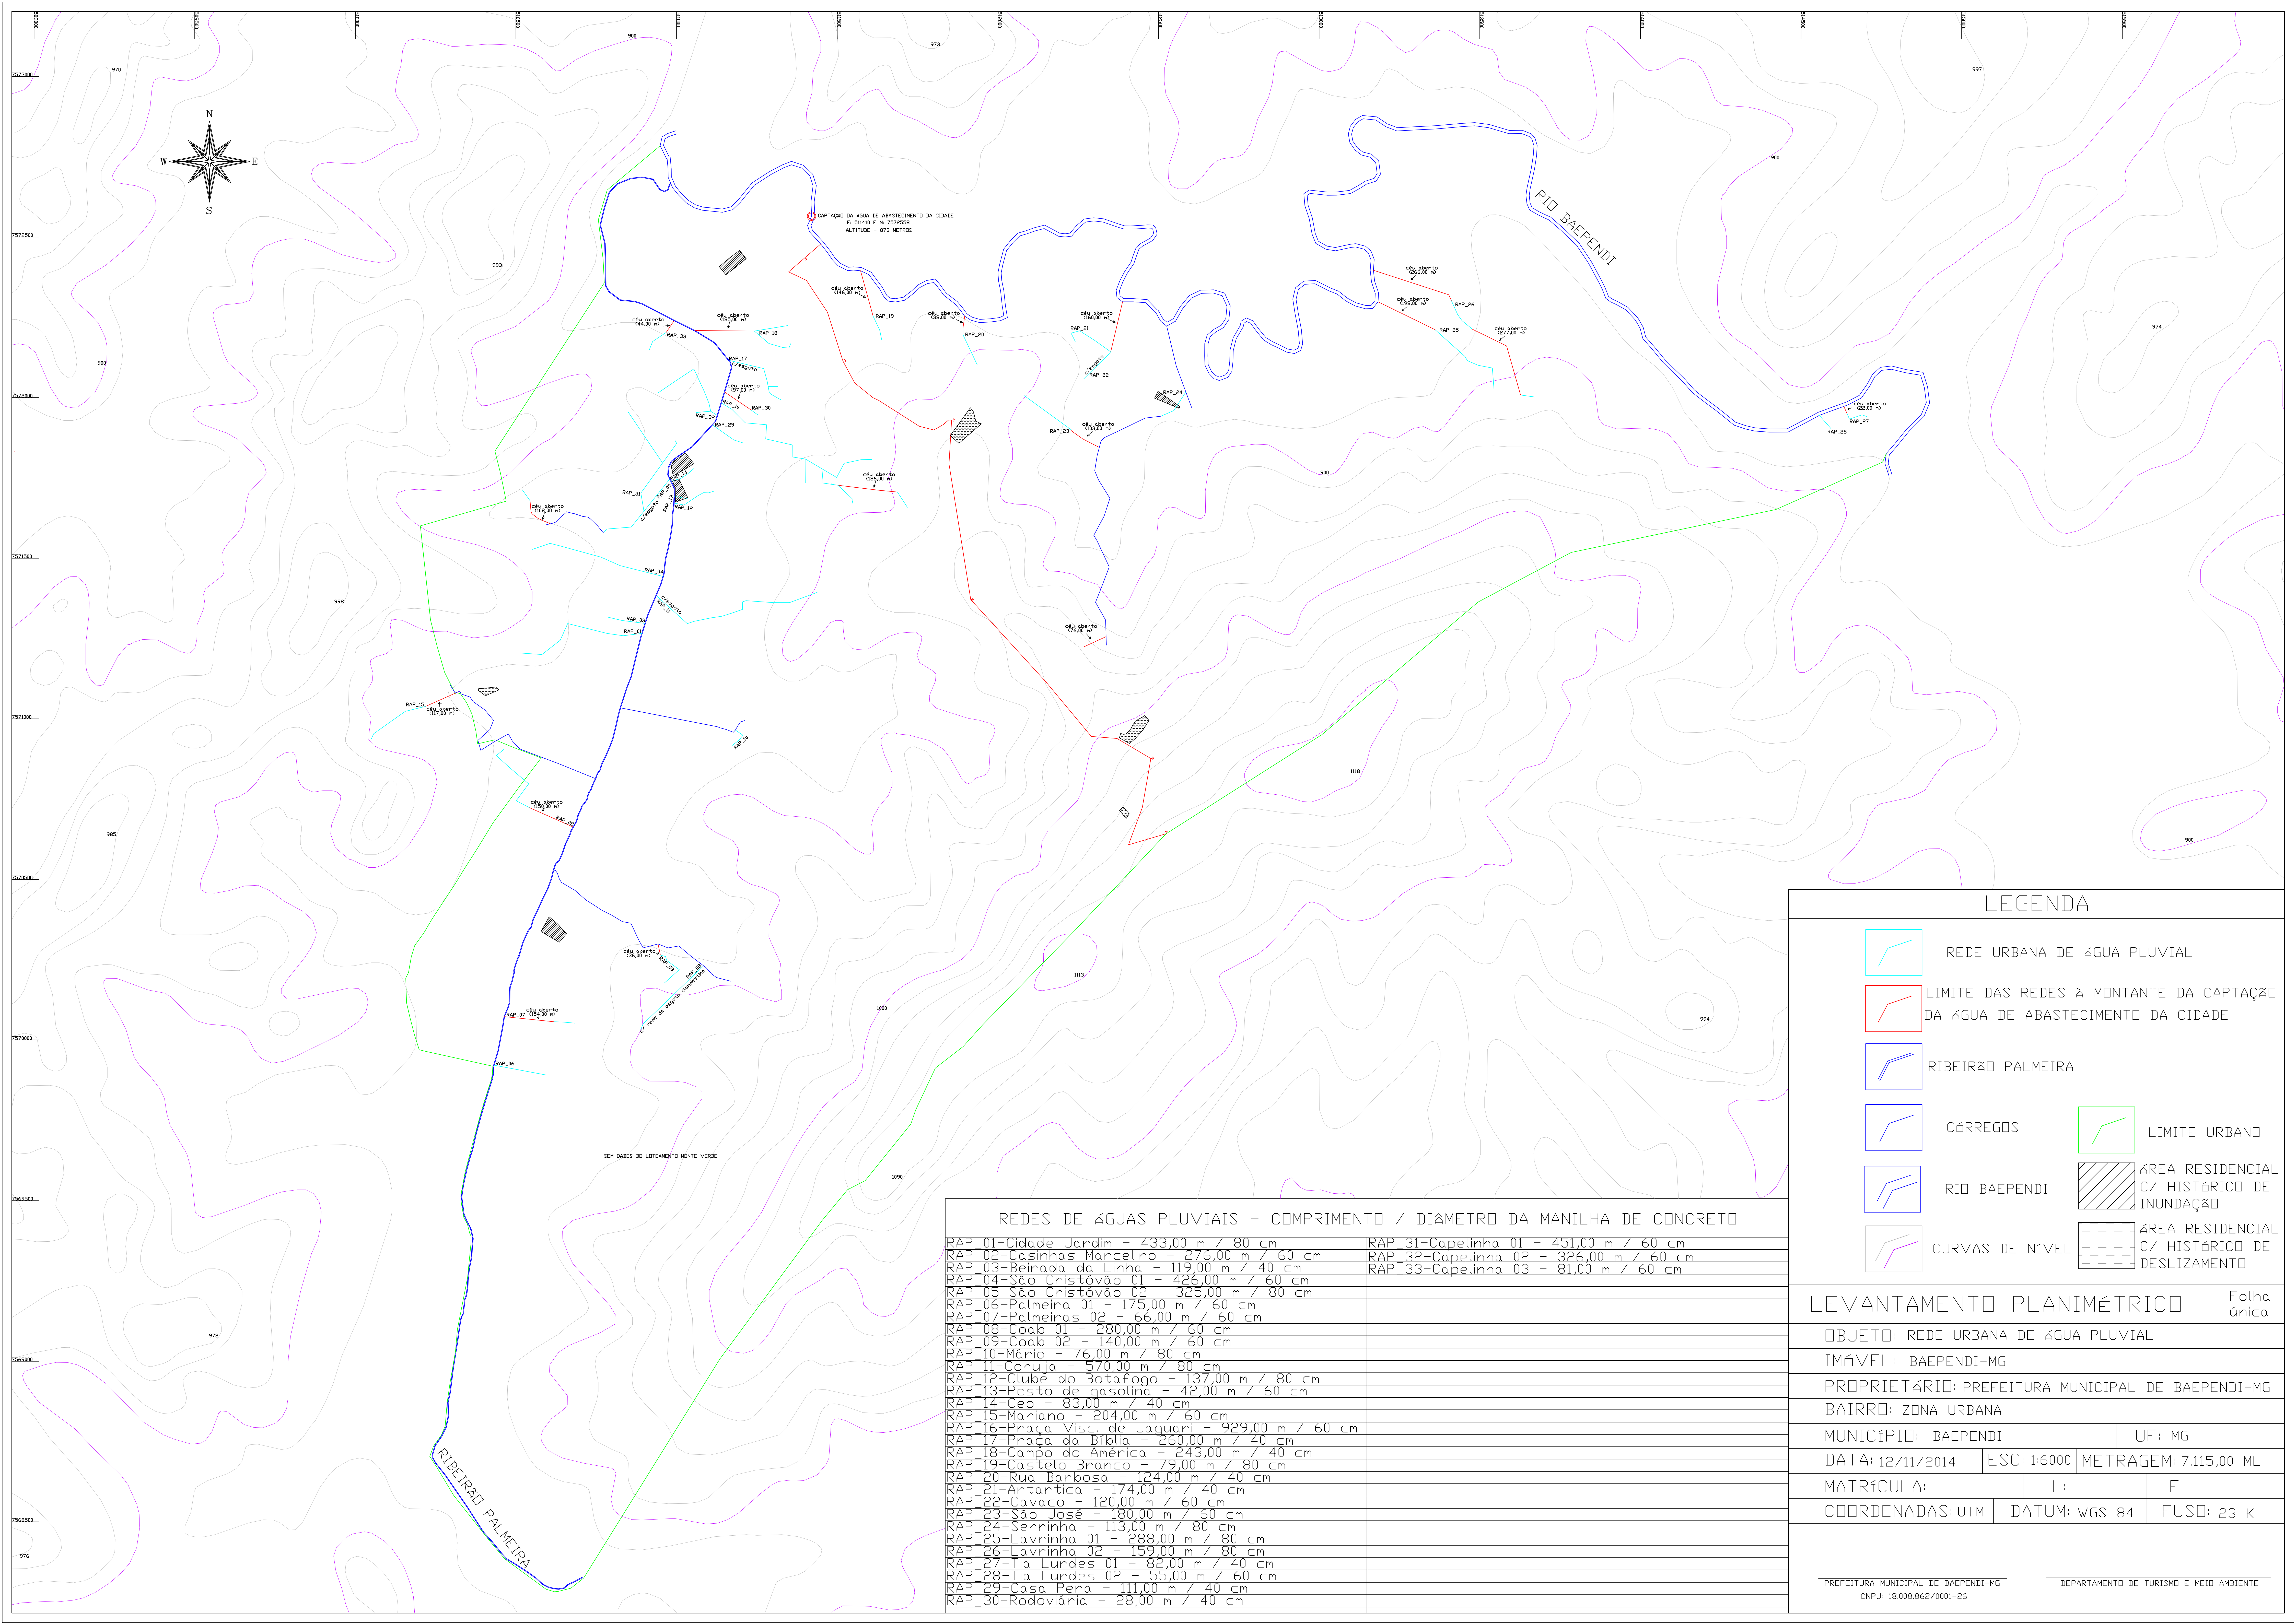
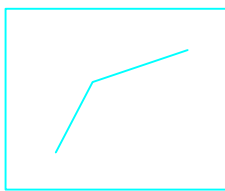
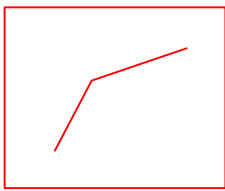
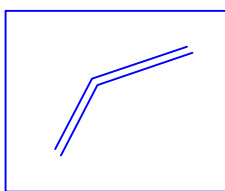
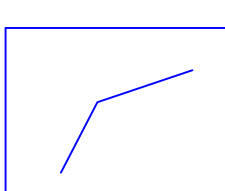
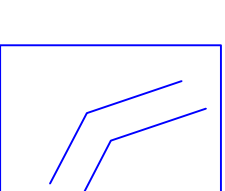
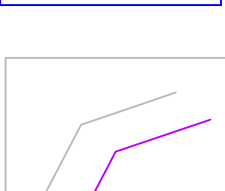


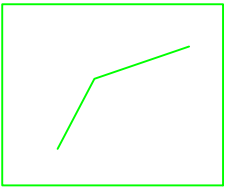

LEGENDA

-  REDE URBANA DE ÁGUA PLUVIAL
-  LIMITE DAS REDES À MONTANTE DA CAPTAÇÃO DA ÁGUA DE ABASTECIMENTO DA CIDADE
-  RIBEIRÃO PALMEIRA
-  CÓRREGOS
-  RIO BAEPENDI
-  CURVAS DE NÍVEL
-  LIMITE URBANO
-  ÁREA RESIDENCIAL C/ HISTÓRICO DE INUNDAÇÃO
-  ÁREA RESIDENCIAL C/ HISTÓRICO DE DESLIZAMENTO

REDES DE ÁGUAS PLUVIAIS - COMPRIMENTO / DIÂMETRO DA MANILHA DE CONCRETO

RAP_01-Cidade Jardim - 433,00 m / 80 cm	RAP_31-Capelinha 01 - 451,00 m / 60 cm
RAP_02-Casinhas Marcelino - 276,00 m / 60 cm	RAP_32-Capelinha 02 - 326,00 m / 60 cm
RAP_03-Beirada da Linha - 119,00 m / 40 cm	RAP_33-Capelinha 03 - 81,00 m / 60 cm
RAP_04-São Cristóvão 01 - 426,00 m / 60 cm	
RAP_05-São Cristóvão 02 - 325,00 m / 80 cm	
RAP_06-Palmeira 01 - 175,00 m / 60 cm	
RAP_07-Palmeiras 02 - 66,00 m / 60 cm	
RAP_08-Coab 01 - 280,00 m / 60 cm	
RAP_09-Coab 02 - 140,00 m / 60 cm	
RAP_10-Mário - 76,00 m / 80 cm	
RAP_11-Coruja - 570,00 m / 80 cm	
RAP_12-Clube do Botafogo - 137,00 m / 80 cm	
RAP_13-Posto de gasolina - 42,00 m / 60 cm	
RAP_14-Ceo - 83,00 m / 40 cm	
RAP_15-Mariano - 204,00 m / 60 cm	
RAP_16-Praça Visc. de Jaguarí - 929,00 m / 60 cm	
RAP_17-Praça da Bíblia - 260,00 m / 40 cm	
RAP_18-Campo da América - 243,00 m / 40 cm	
RAP_19-Castelo Branco - 79,00 m / 80 cm	
RAP_20-Rua Barbosa - 124,00 m / 40 cm	
RAP_21-Antartica - 174,00 m / 40 cm	
RAP_22-Cavaco - 120,00 m / 60 cm	
RAP_23-São José - 180,00 m / 60 cm	
RAP_24-Serrinha - 113,00 m / 80 cm	
RAP_25-Lavrinha 01 - 288,00 m / 80 cm	
RAP_26-Lavrinha 02 - 159,00 m / 80 cm	
RAP_27-Tia Lurdes 01 - 82,00 m / 40 cm	
RAP_28-Tia Lurdes 02 - 55,00 m / 60 cm	
RAP_29-Casa Pena - 111,00 m / 40 cm	
RAP_30-Rodoviária - 28,00 m / 40 cm	

LEVANTAMENTO PLANIMÉTRICO

Folha Única

OBJETO: REDE URBANA DE ÁGUA PLUVIAL

IMÓVEL: BAEPENDI-MG

PROPRIETÁRIO: PREFEITURA MUNICIPAL DE BAEPENDI-MG

BAIRRO: ZONA URBANA

MUNICÍPIO: BAEPENDI

UF: MG

DATA: 12/11/2014

ESC: 1:6000

METRAGEM: 7.115,00 ML

MATRÍCULA:

L:

F:

COORDENADAS: UTM

DATUM: WGS 84

FUSO: 23 K