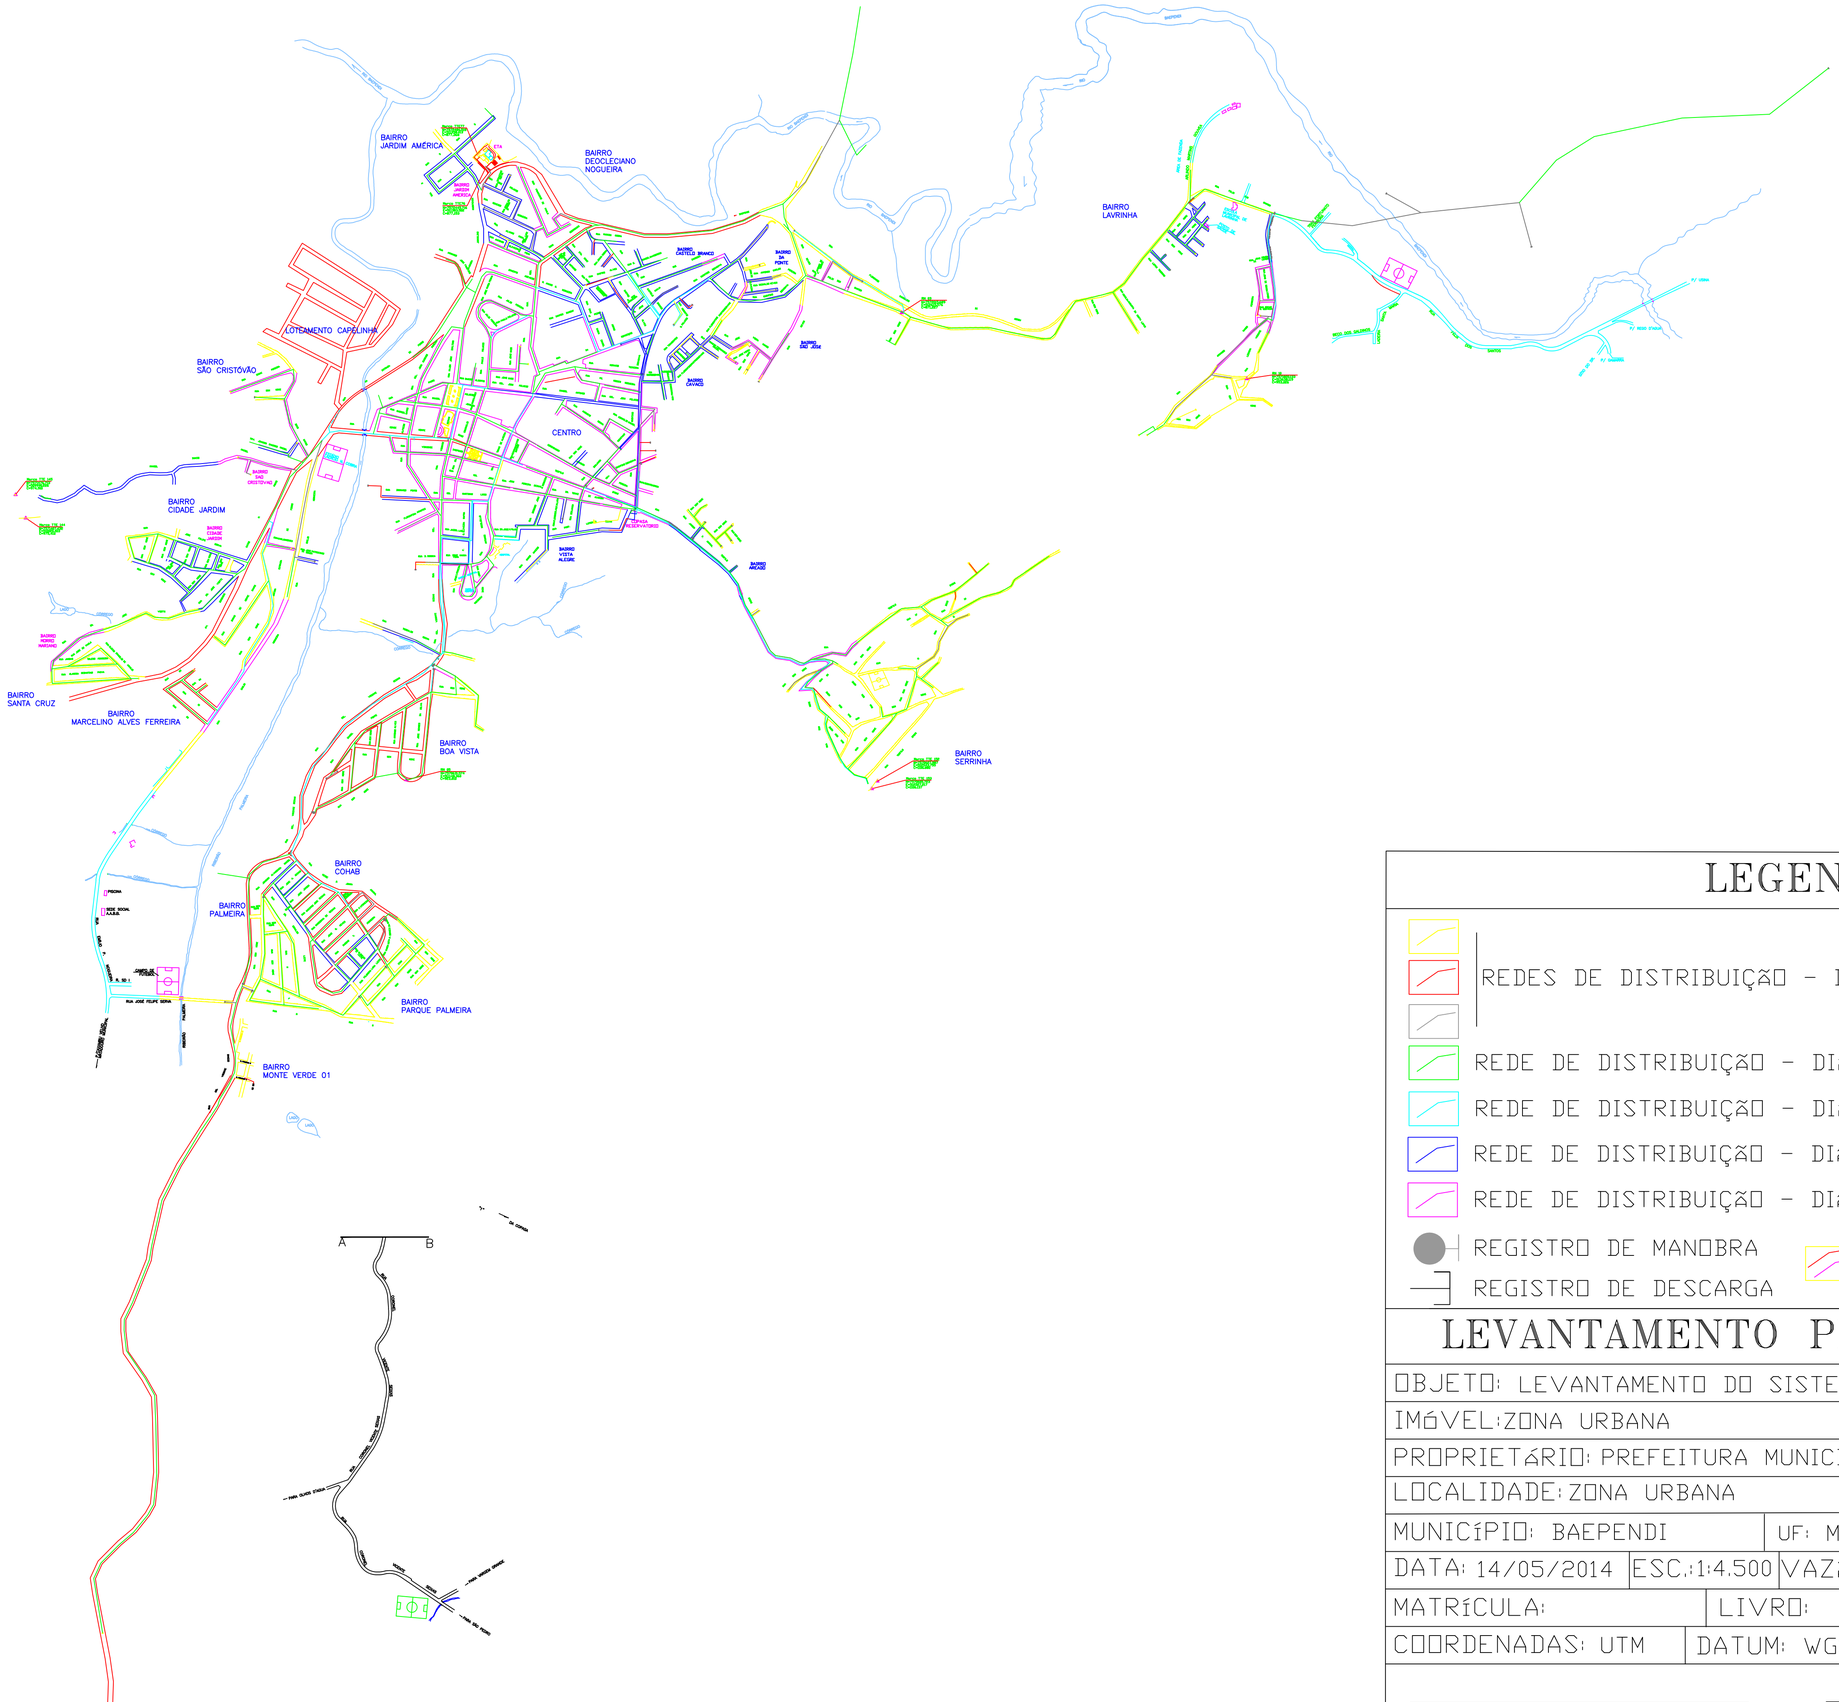

LEGENDA

- REDES DE DISTRIBUIÇÃO - DIÂMETROS DE 20 A 25 MM
- REDE DE DISTRIBUIÇÃO - DIÂMETROS DE 32 A 50 MM
- REDE DE DISTRIBUIÇÃO - DIÂMETROS DE 65 A 75 MM
- REDE DE DISTRIBUIÇÃO - DIÂMETROS DE 100 A 160 MM
- REDE DE DISTRIBUIÇÃO - DIÂMETRO DE 200 MM
- REGISTRO DE MANOBRA
- REGISTRO DE DESCARGA
- RUAS C/ PAVIMENTAÇÕES DISTINTAS

LEVANTAMENTO PLANIMÉTRICO

OBJETO: LEVANTAMENTO DO SISTEMA DE ABASTECIMENTO		
IMÓVEL: ZONA URBANA		
PROPRIETÁRIO: PREFEITURA MUNICIPAL DE BAEPENDI-MG		
LOCALIDADE: ZONA URBANA		
MUNICÍPIO: BAEPENDI	UF: MG	
DATA: 14/05/2014	ESC.: 1:4.500	VAZÃO CAP.: 130,00 L/S
MATRÍCULA:	LIVRO:	FLS.:
COORDENADAS: UTM	DATUM: WGS84	FUSO: 23K

PREFEITURA MUNICIPAL DE BAEPENDI-MG
CNPJ: 18.008.862/0001-26

DEPARTAMENTO DE TURISMO E MEIO AMBIENTE