



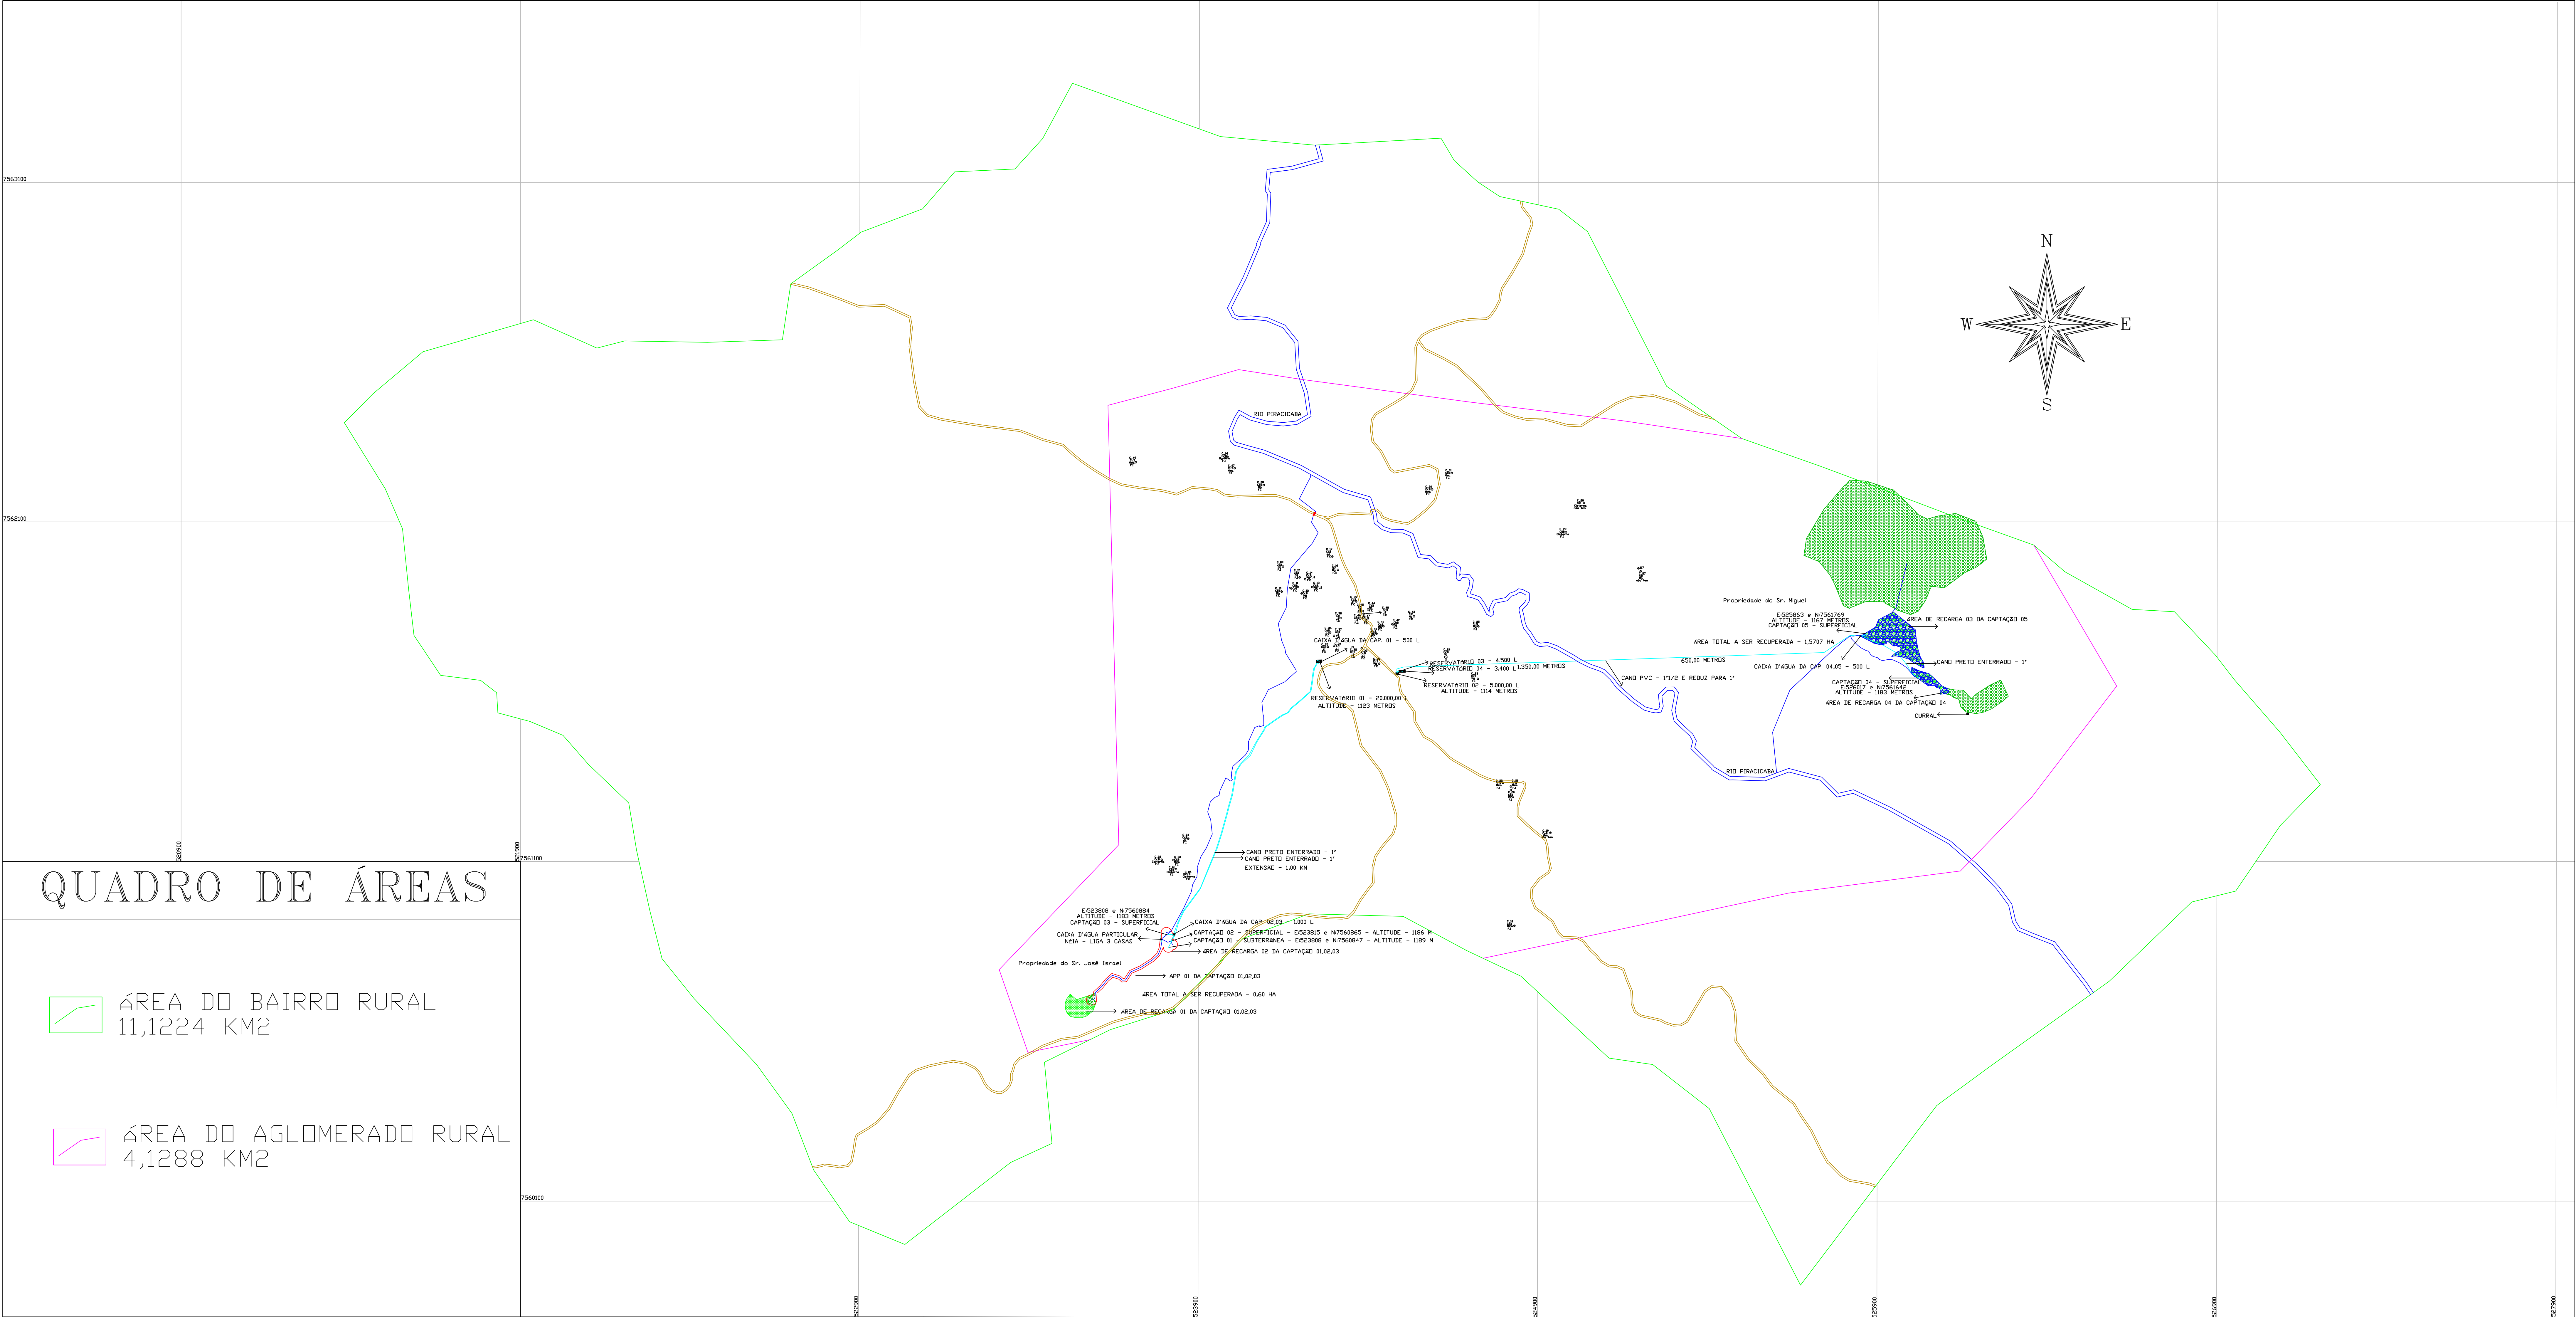

QUADRO DE ÁREAS

- ÁREA DO BAIRRO RURAL
11,1224 KM2
- ÁREA DO AGLOMERADO RURAL
4,1288 KM2

LOCALIZAÇÃO

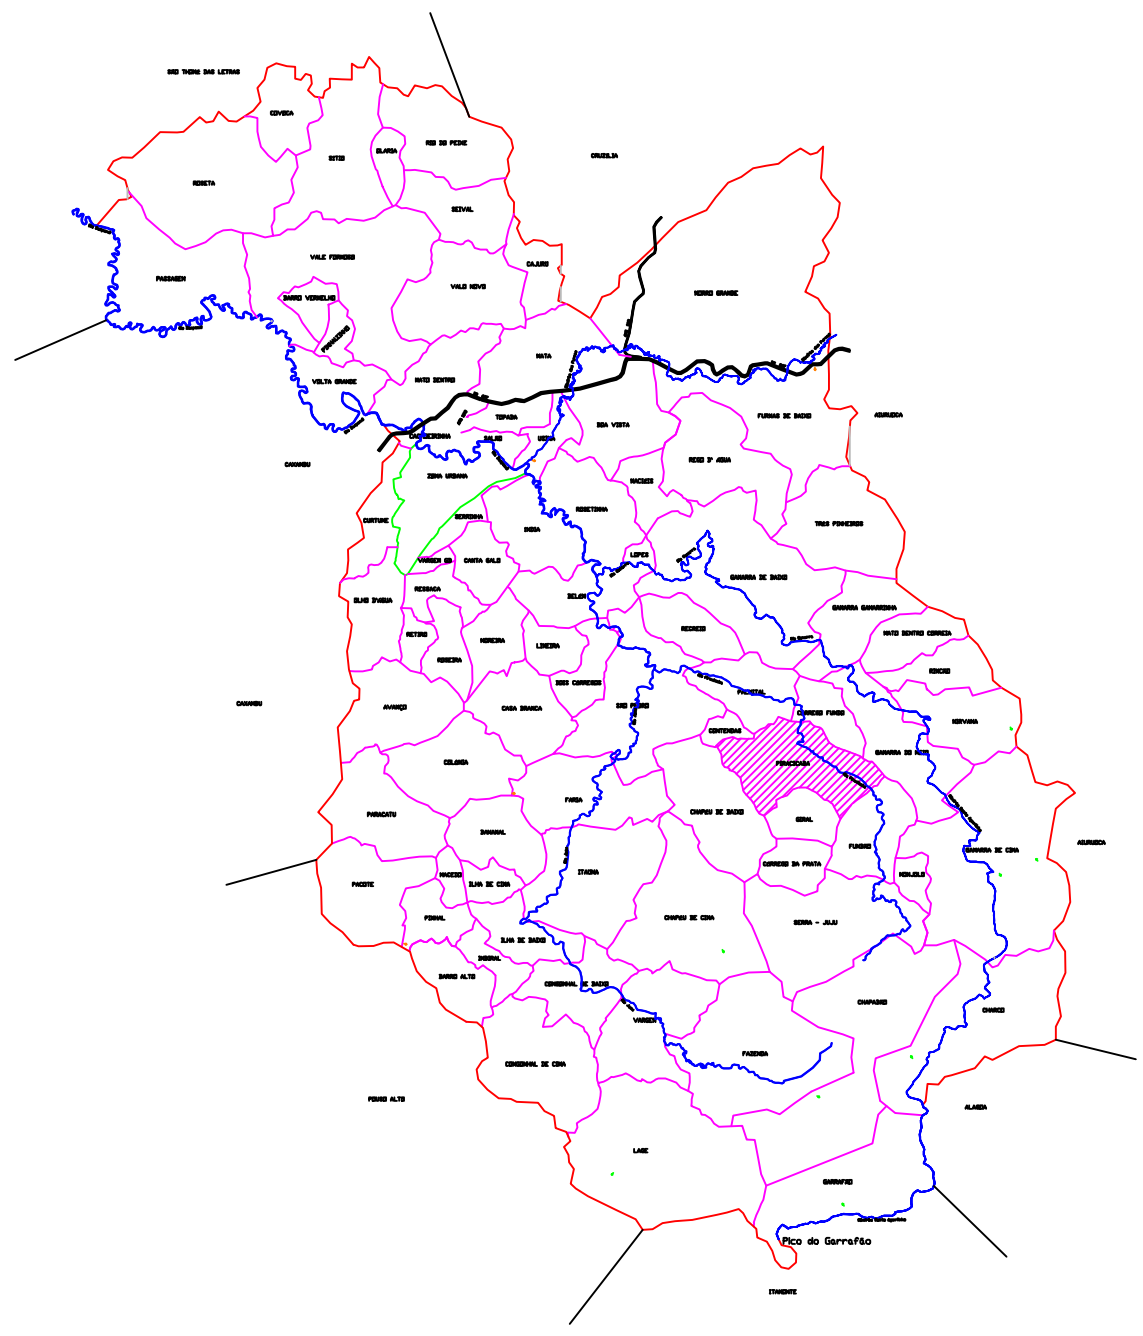

LEGENDA

- CANO ENTERRADO
- CURSO D'ÁGUA
- ÁREA EM REGENERAÇÃO VEGETAL
- MATA - VEGETAÇÃO NATIVA
- APP A SER RECUPERADA/PRESERVADA
- BREJO COM VEGETAÇÃO EM REGENERAÇÃO
- CAIXA D'ÁGUA
- LIMITE DO AGLOMER. RURAL
- LIMITE DO BAIRRO RURAL
- RIO
- ESTRADAS

LEVANTAMENTO PLANIMÉTRICO

OBJETO: LEVANTAMENTO DO SISTEMA DE ABASTECIMENTO		
IMÓVEL: COMUNIDADE DA PIRACICABA		
PROPRIETÁRIO: PREFEITURA MUNICIPAL DE BAEPENDI-MG		
LOCALIDADE: BAIRRO RURAL DA PIRACICABA		
MUNICÍPIO: BAEPENDI		UF: MG
DATA: 14/05/2014	ESC.: 1:6.500	VAZÃO CAP.: 79.488,00 L/dia
MATRÍCULA:		LIVRO:
COORDENADAS: UTM		FUSO: 23K
PREFEITURA MUNICIPAL DE BAEPENDI-MG CNPJ: 18.008.862/0001-26		DEPARTAMENTO DE TURISMO E MEIO AMBIENTE