



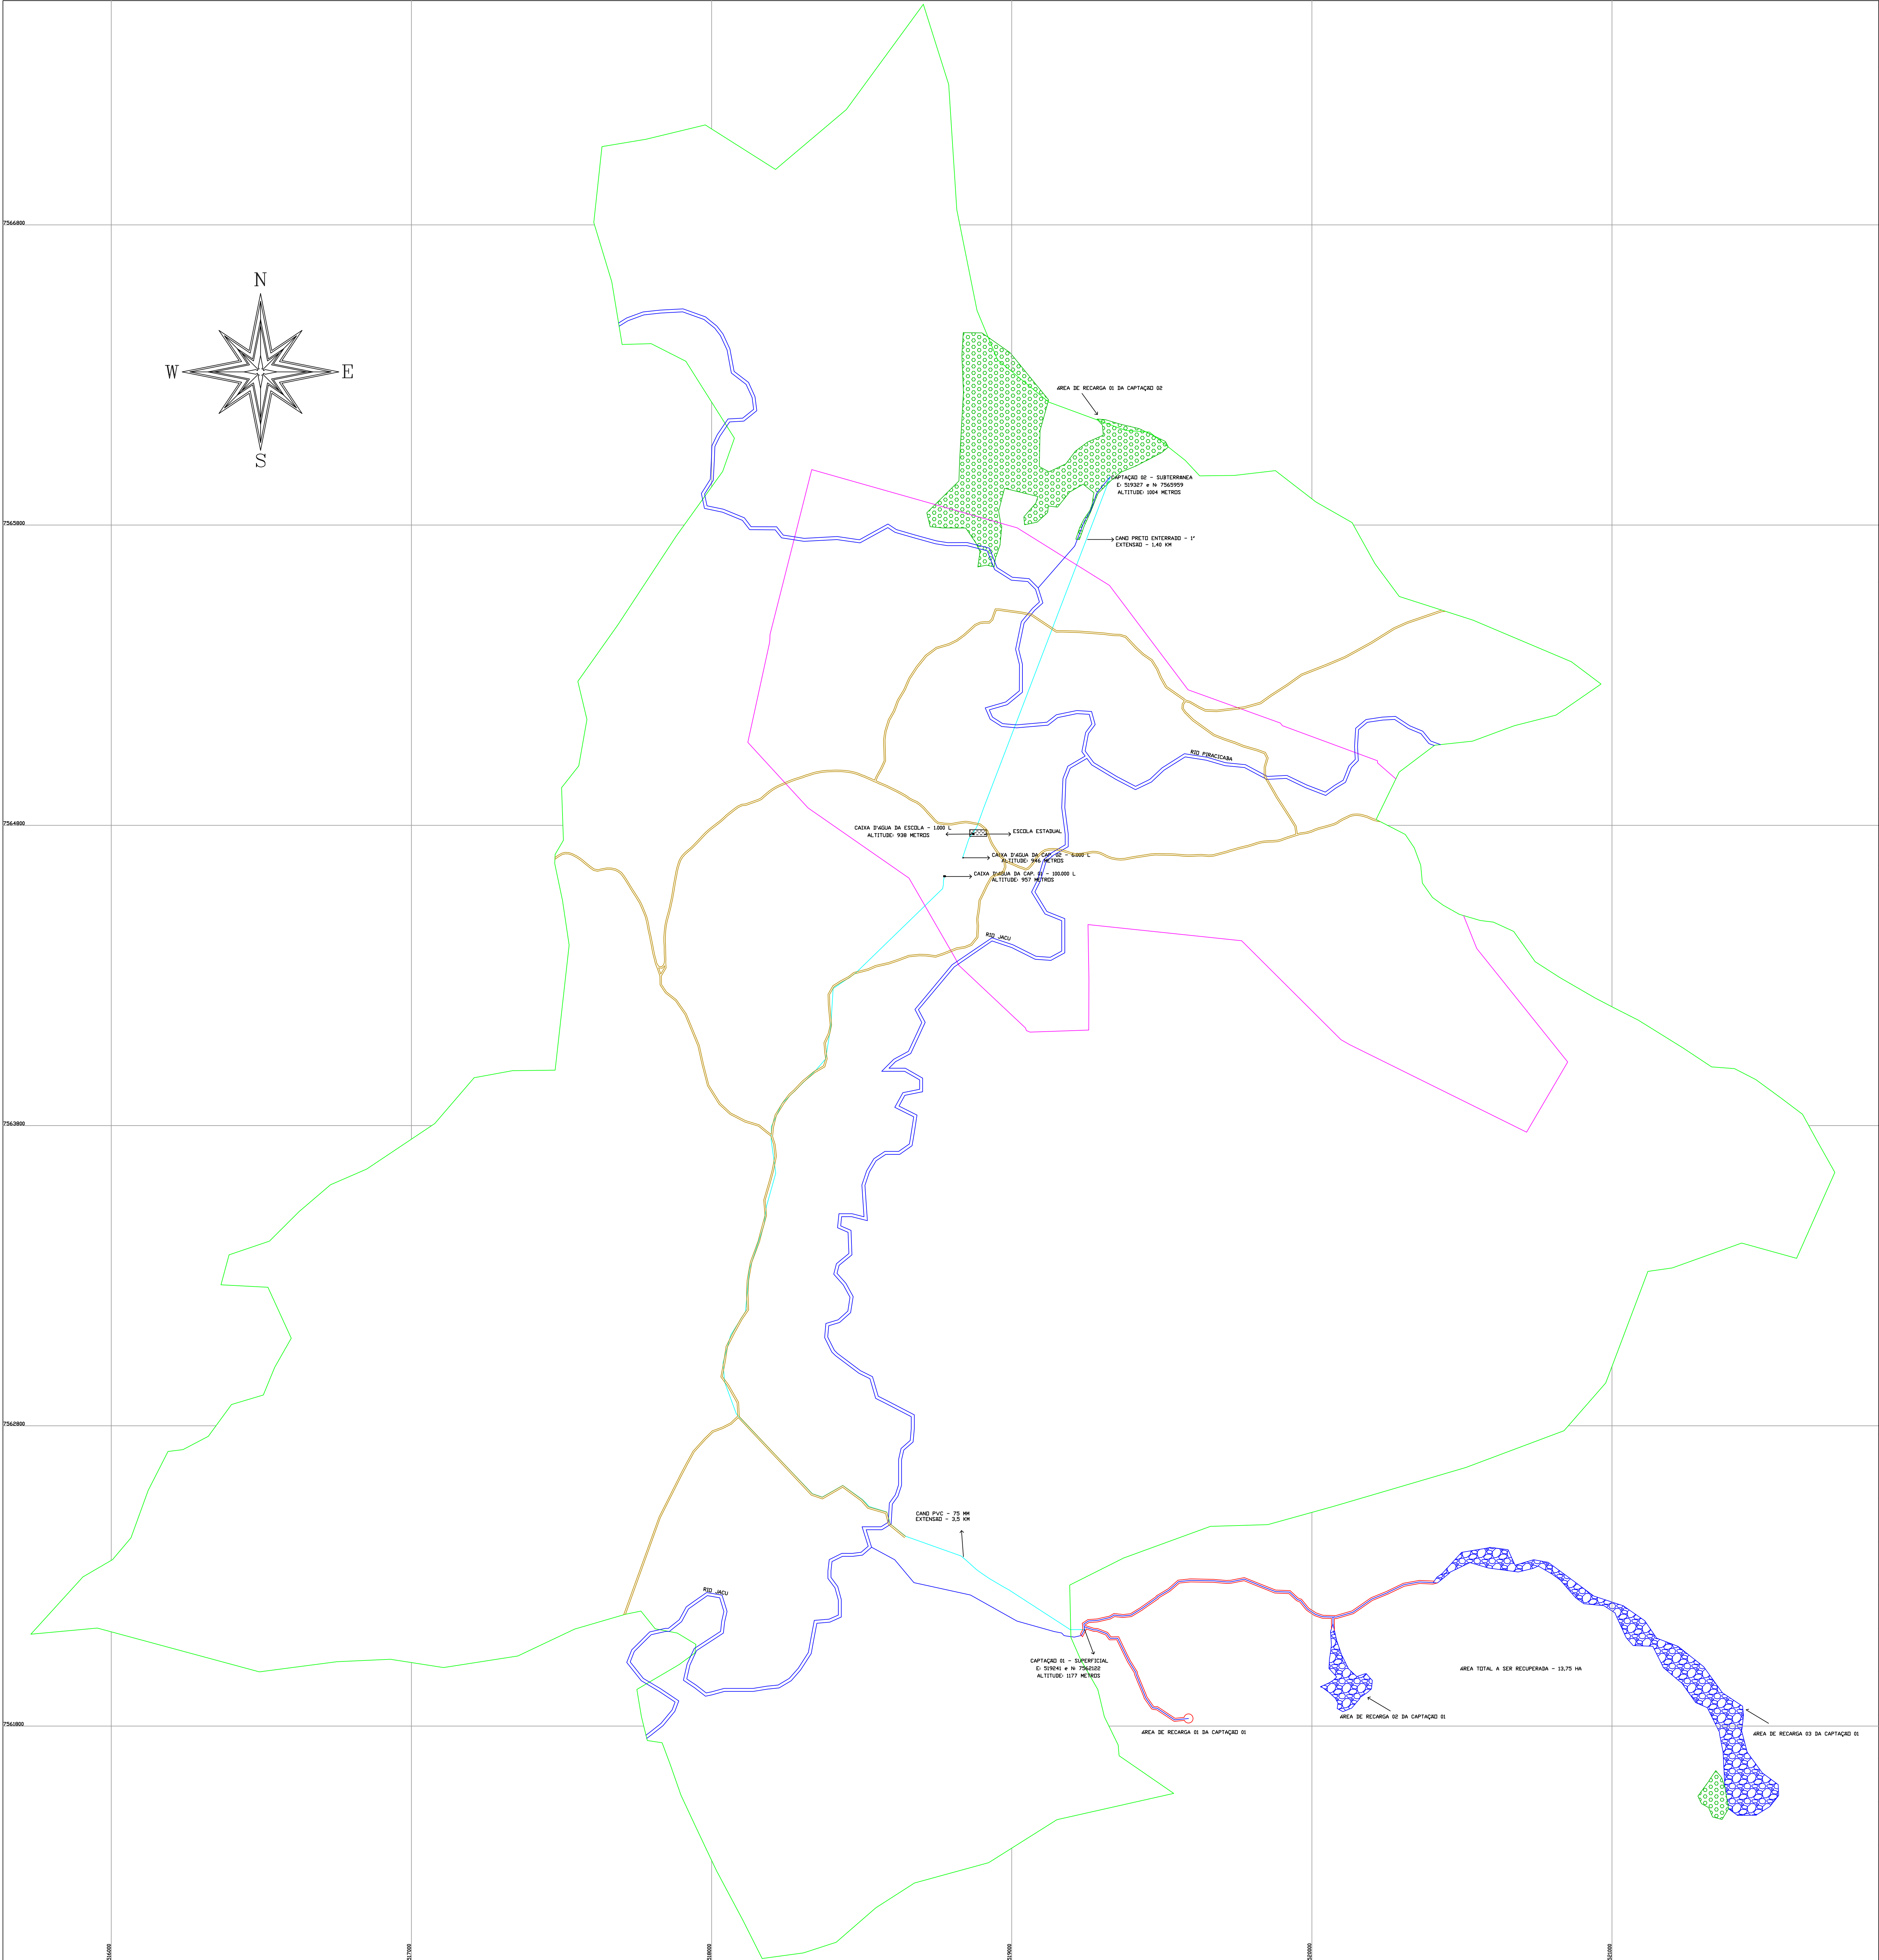

LOCALIZAÇÃO

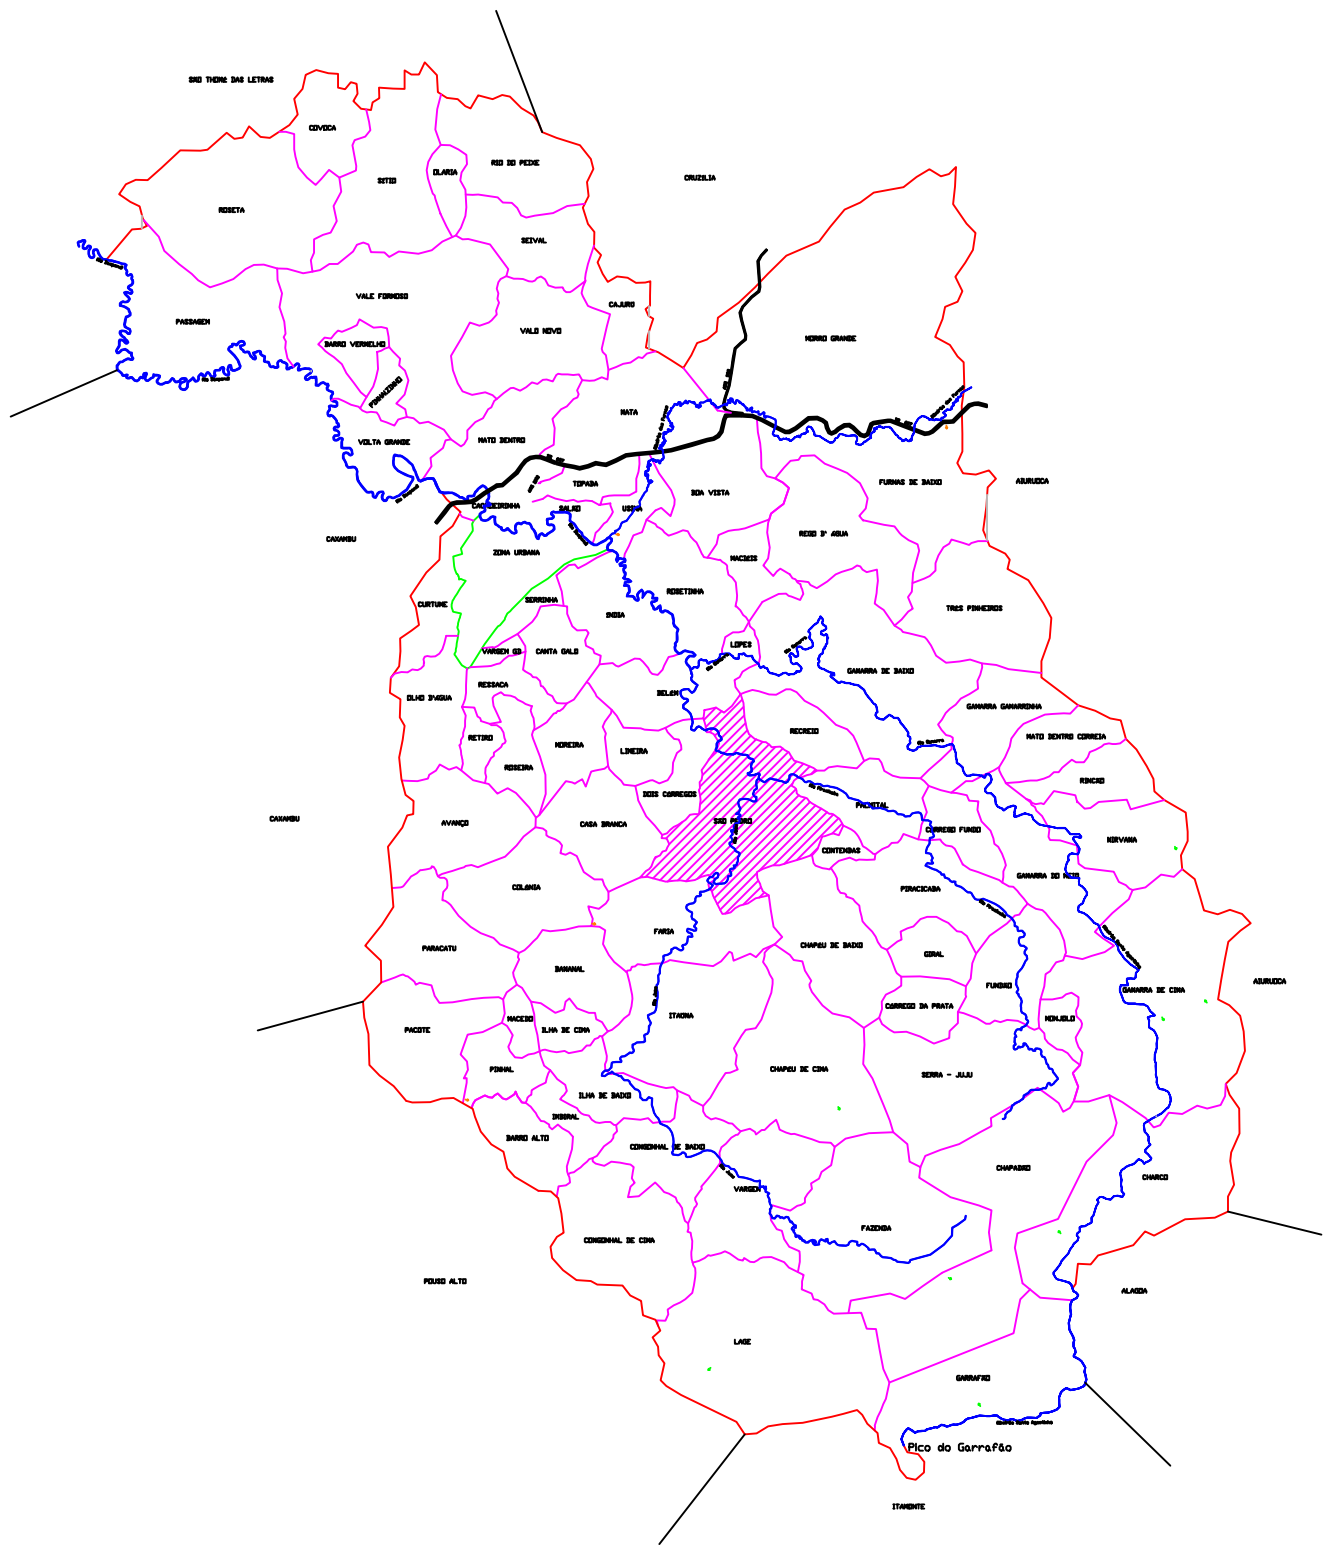

QUADRO DE ÁREAS

- ÁREA DO BAIRRO RURAL
16,7395 KM²
- ÁREA DO AGLOMERADO RURAL
2,6568 KM²

LEGENDA

- CANAL ENTERRADO
- CURSO D'ÁGUA
- MATA - VEGETAÇÃO NATIVA
- APP A SER RECUPERADA/PRESERVADA
- BREJO COM VEGETAÇÃO EM REGENERAÇÃO
- CAIXA D'ÁGUA
- ESTRADAS
- LIMITE DO BAIRRO RURAL
- LIMITE DO AGLOMERADO RURAL
- RIOS

LEVANTAMENTO PLANIMÉTRICO

OBJETO: LEVANTAMENTO DO SISTEMA DE ABASTECIMENTO		
IMÓVEL: COMUNIDADE DO SÃO PEDRO		
PROPRIETÁRIO: PREFEITURA MUNICIPAL DE BAPENDI-MG		
LOCALIDADE: BAIRRO RURAL DO SÃO PEDRO		
MUNICÍPIO: BAPENDI		UF: MG
DATA: 14/05/2014	ESC.: 1:8.000	VAZÃO CAP.: 164.160,00 L/dia
MATRÍCULA:		LIVRO:
COORDENADAS: UTM		FUSO: 23K